


Схема расположения земельных участков

КК №29:11:010137

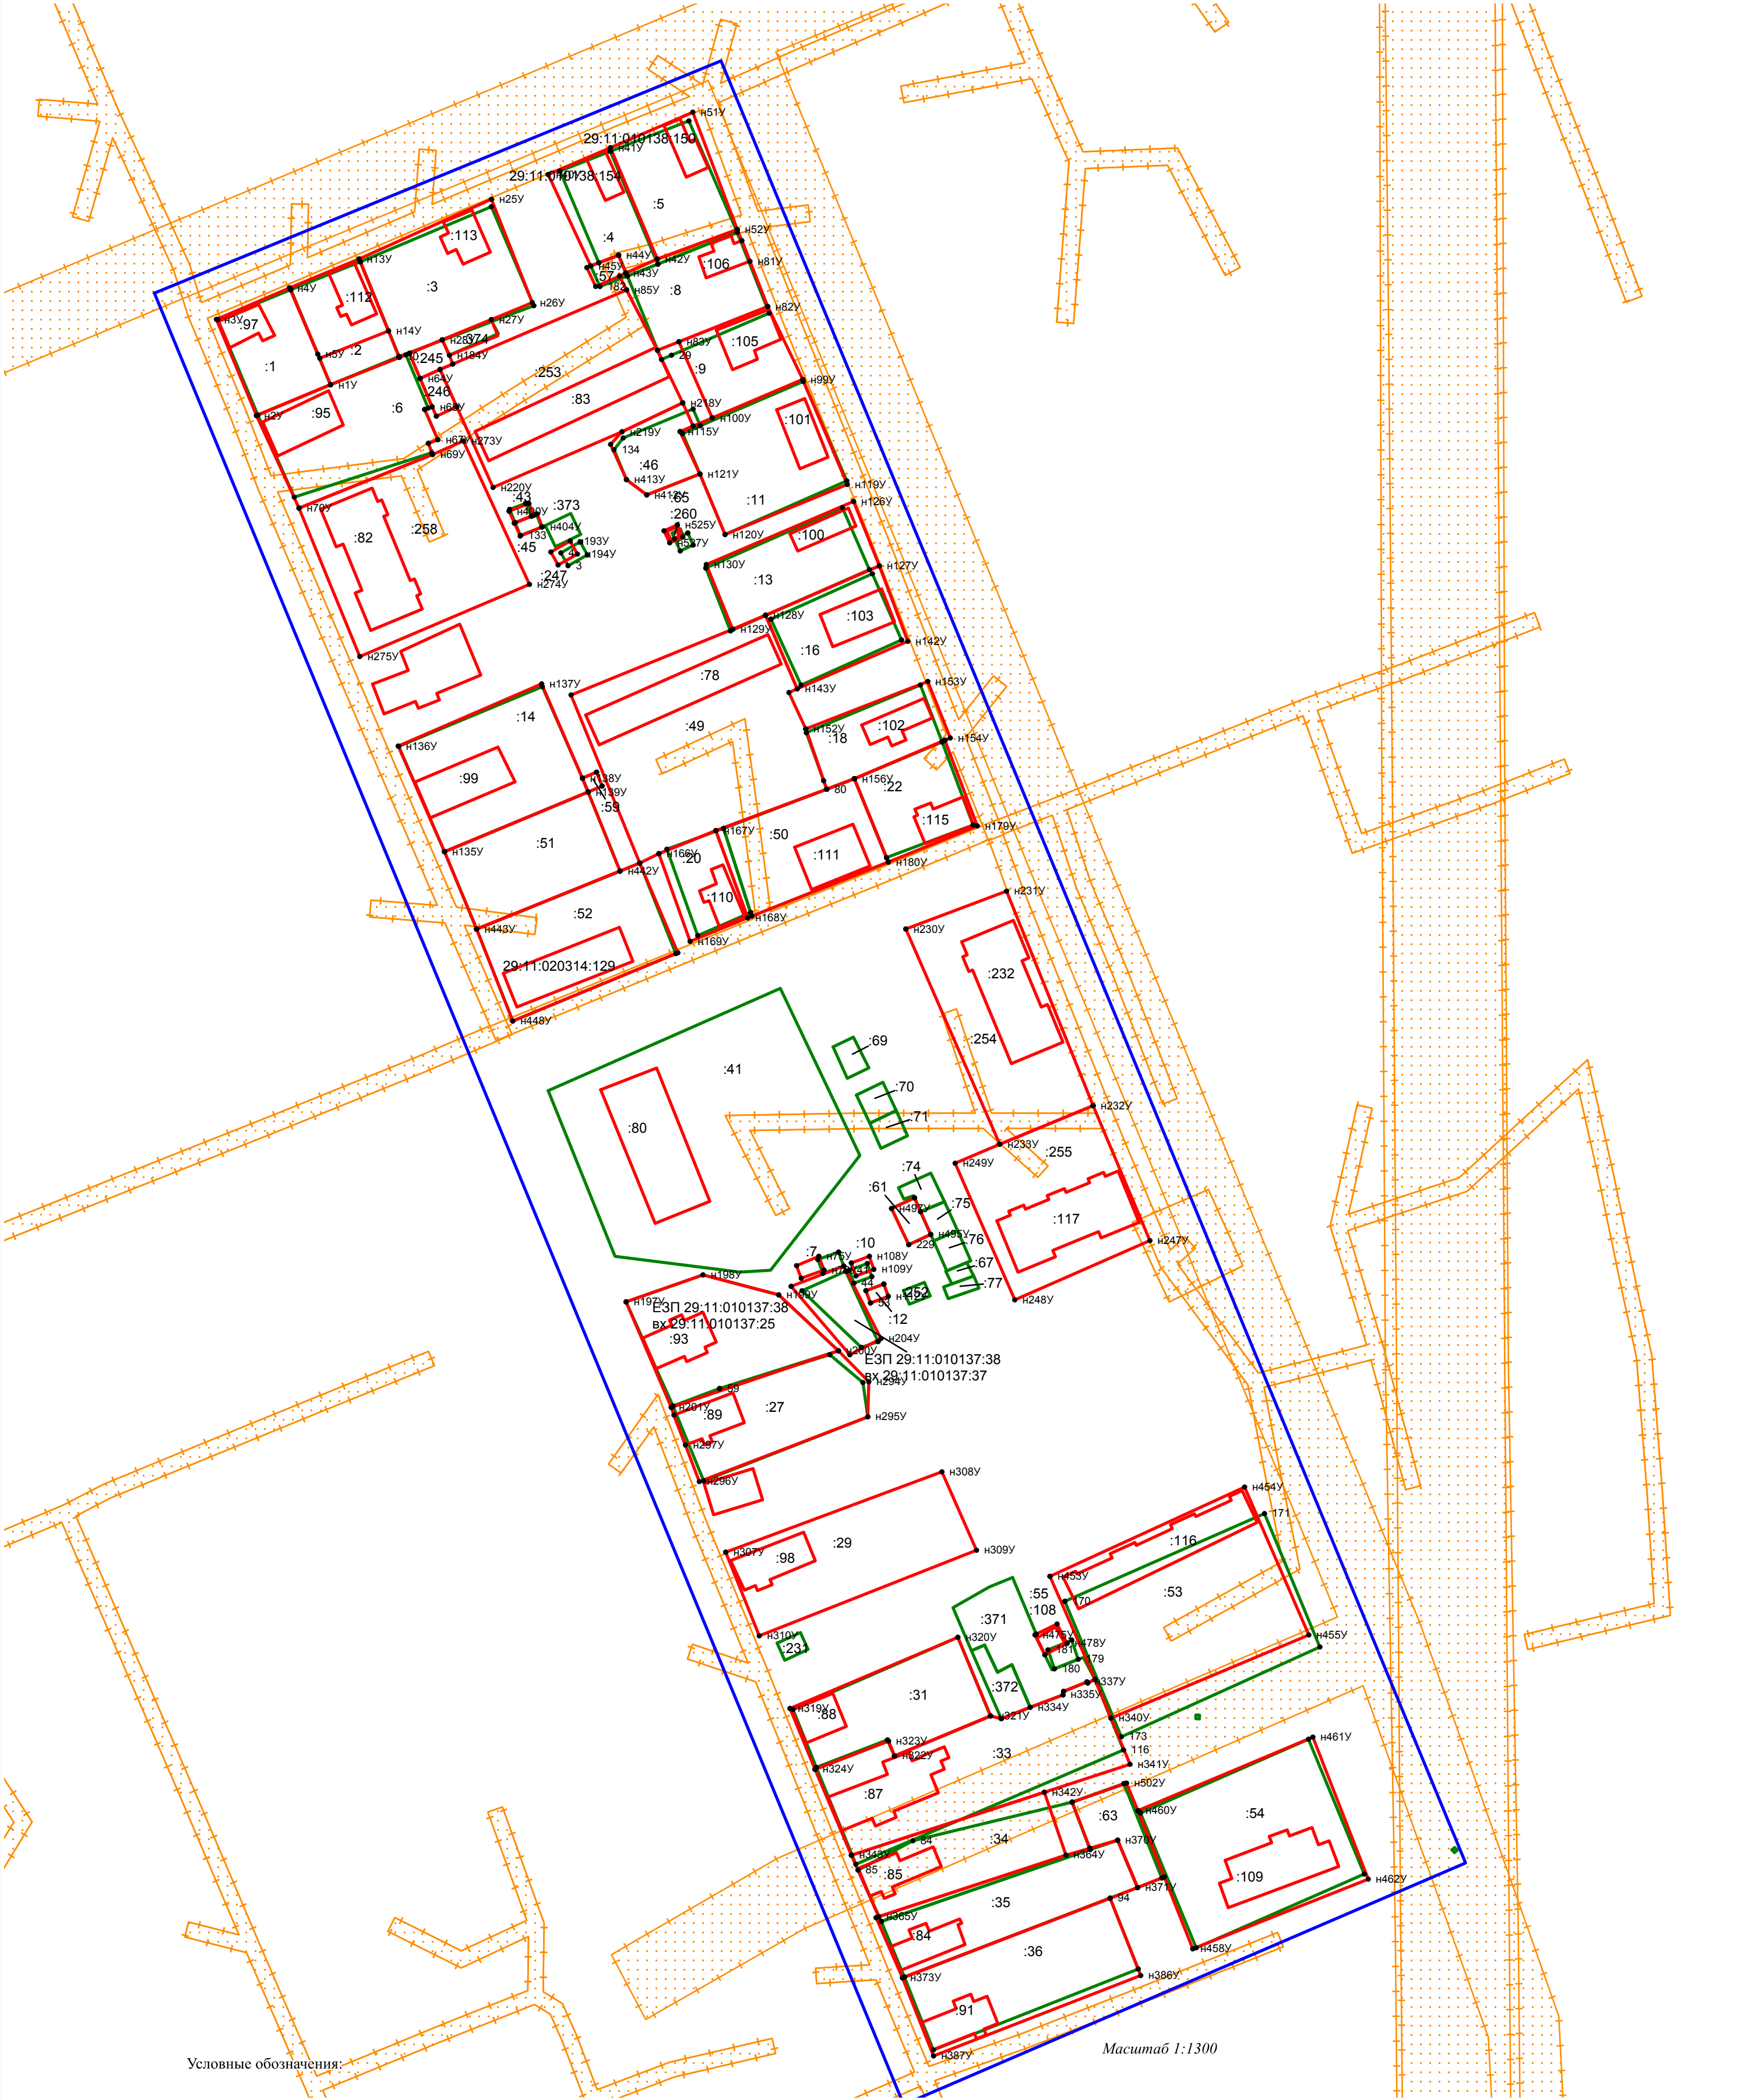

Условные обозначения:

- n1U - новая характерная точка границ уточняемого земельного участка
- существующая часть границы земельного участка
- вновь уточненная часть границы земельного участка и контура, образованного проекцией существующего наземного конструктивного элемента здания, сооружения, объекта незавершенного строительства
- обозначение уточняемого земельного участка и здания, сооружения, объекта незавершенного строительства, сведения о котором внесены в ЕГРН
- границы кадастрового квартала
- границы охранных зон
- 29:11:010137 -номер кадастрового квартала
- обозначение линейного сооружения сведения о котором о котором внесены в ЕГРН

Масштаб 1:1300