


АРХАНГЕЛЬСКАЯ ОБЛАСТЬ МО "МЕЗЕНСКИЙ МУНИЦИПАЛЬНЫЙ РАЙОН" ГОРОД МЕЗЕНЬ

ГЕНЕРАЛЬНЫЙ ПЛАН, СОВМЕЩЕННЫЙ С ПРОЕКТОМ ПЛАНИРОВКИ ГОРОДА МЕЗЕНЬ

СИТУАЦИОННЫЙ ПЛАН
(СХЕМА РАЙОНА ПРИЛЕГАЮЩЕГО К НАСЕЛЕННОМУ ПУНКТУ)
МАСШТАБ 1:100 000

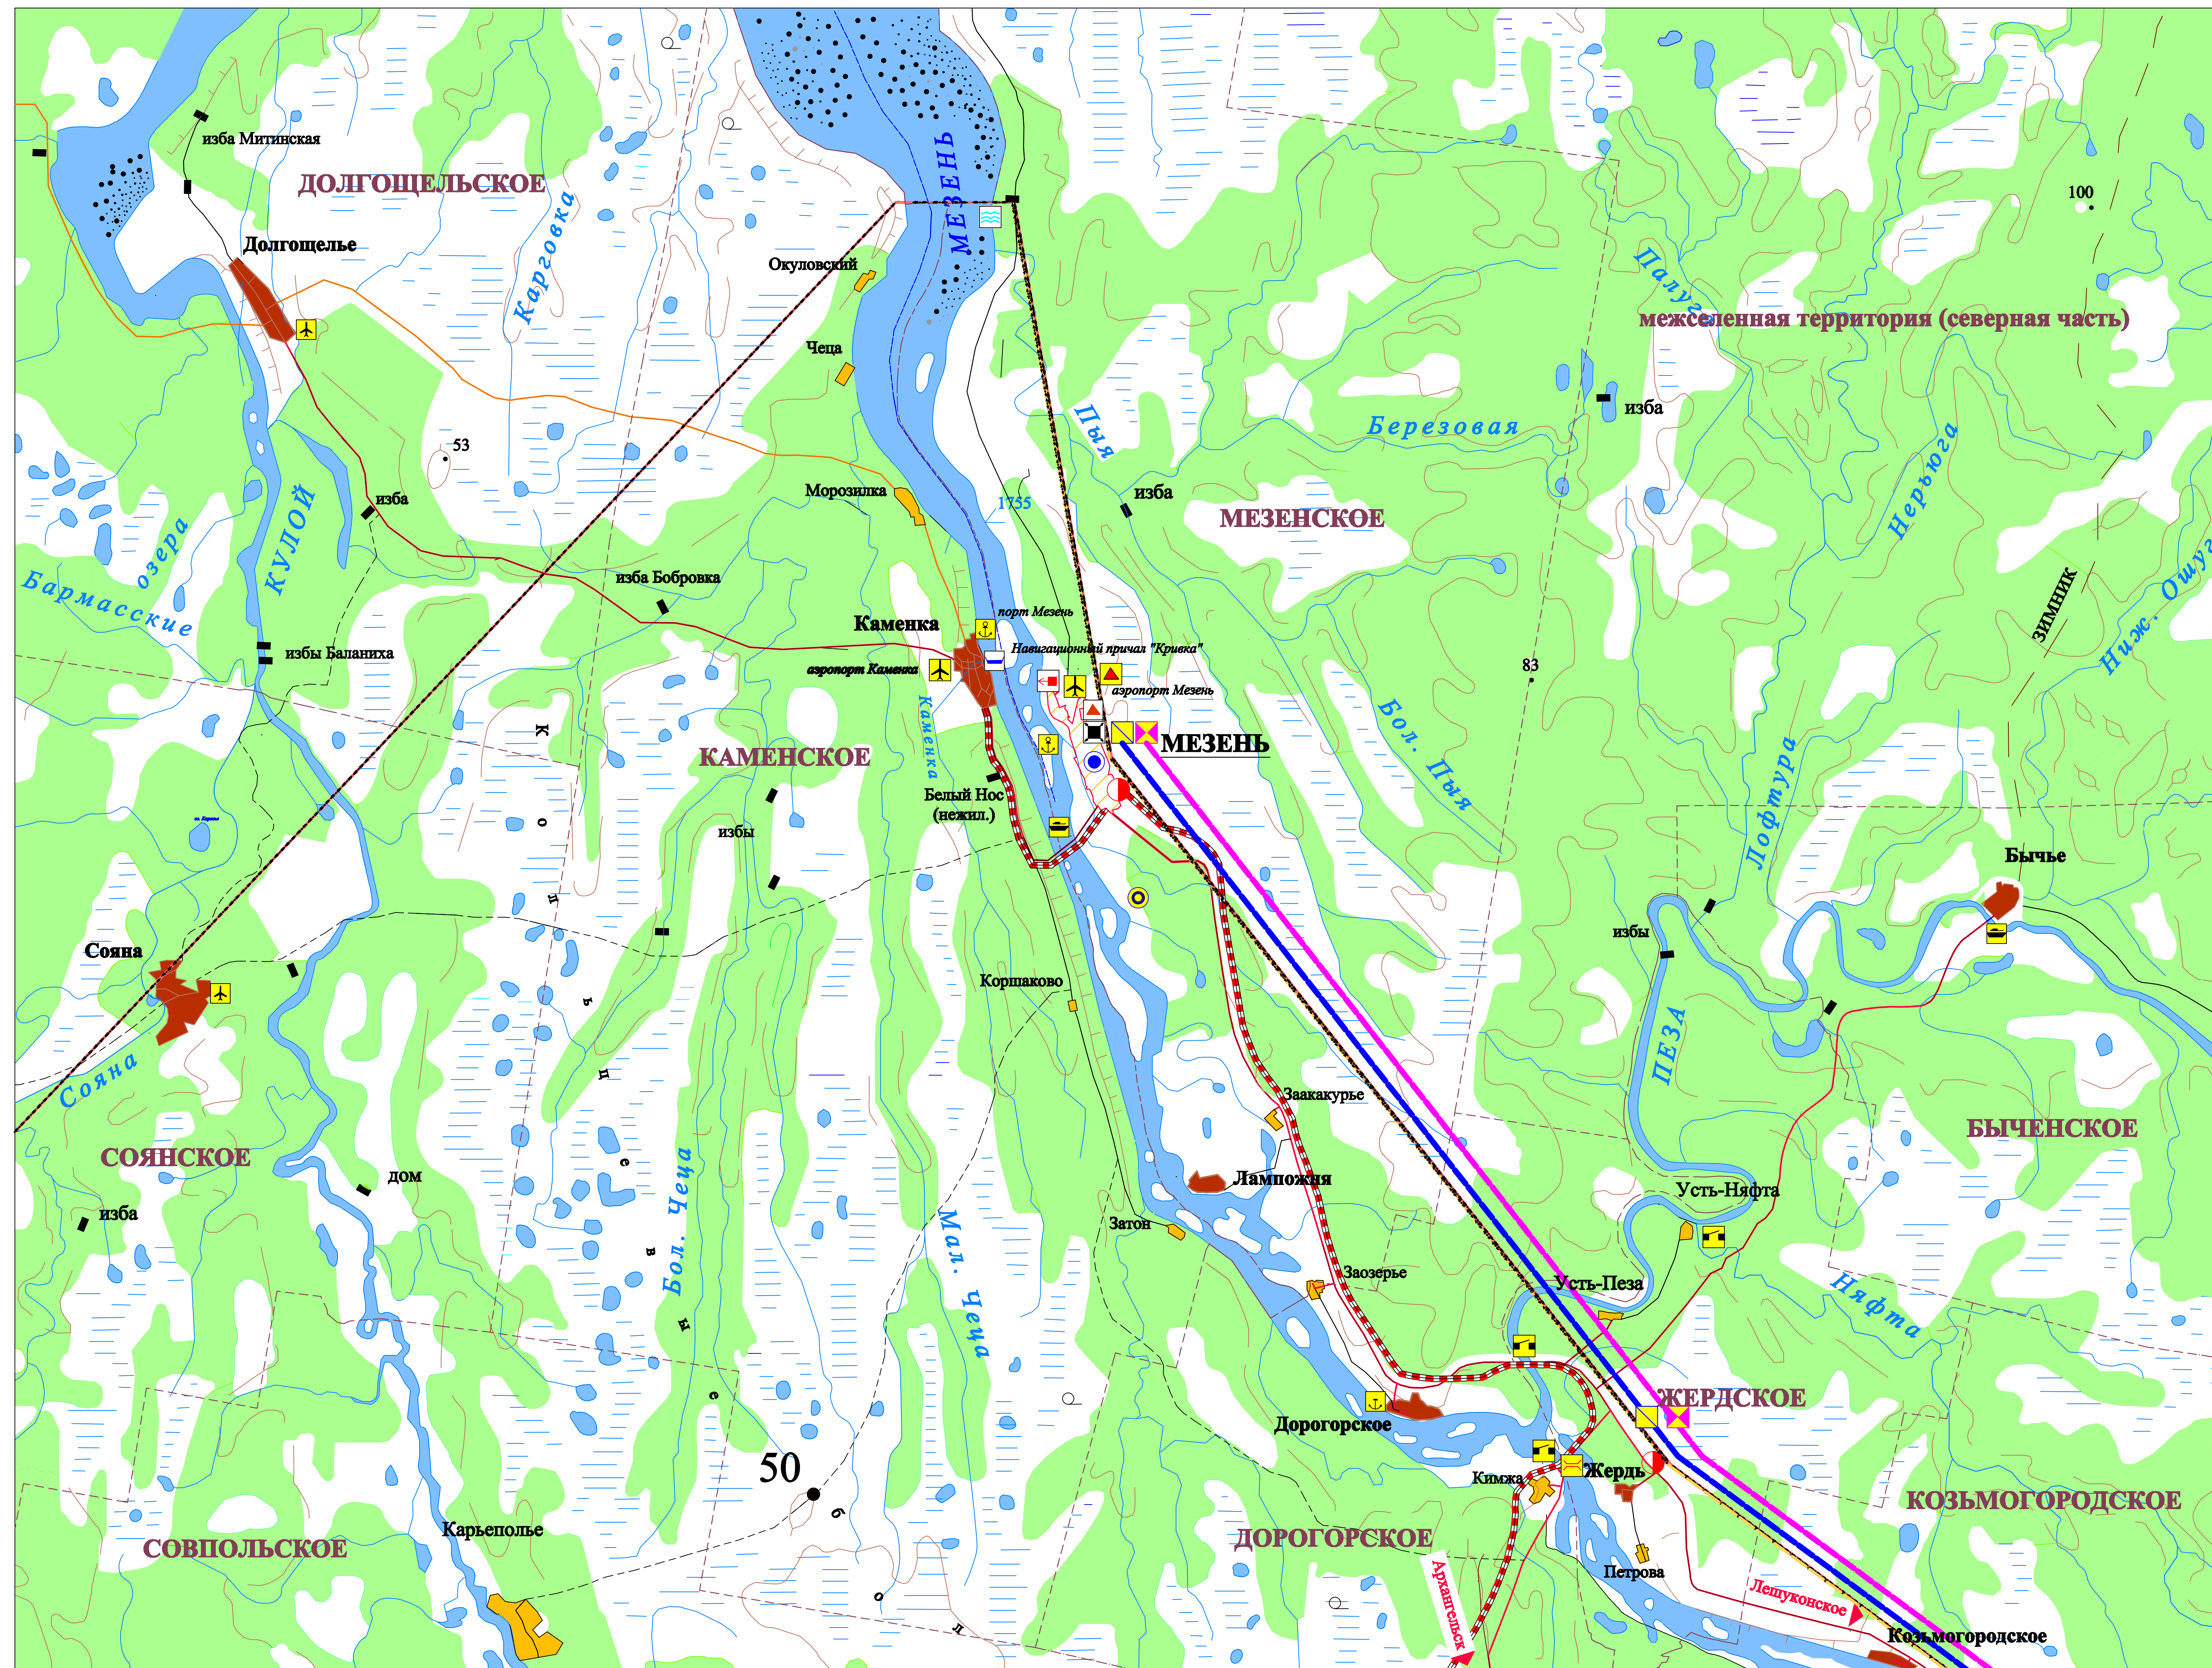

УСЛОВНЫЕ ОБОЗНАЧЕНИЯ

- территория проектирования
- границы муниципальных образований
- населенные пункты**
- административные центры муниципальных районов
- административные центры муниципальных образований
- сельские населенные пункты
- отдельные строения
- перспект. сущ** **автомобильные дороги общего пользования**
- регионального значения
- межмуниципального значения
- прочие дороги
- автозимники
- железная дорога магистральная не электрофицированная
- мост
- водный транспорт**
- судоходные реки
- основные причальные пункты
- паромные переправы
- понтонные переправы
- необорудованные причалы
- перспект. проект. сущ** **воздушный транспорт**
- аэропорты
- объекты инженерной инфраструктуры**
- очистные сооружения
- водозабор
- объекты промышленного назначения**
- полигон твердых бытовых отходов
- электроснабжение и теплоснабжение**
- крупные дизельные электростанции
- приливная гидроэлектростанция
- линии электропередачи:**
- 500 кВ и выше
- 110 кВ
- электроподстанции
- газоснабжение**
- магистральные газопроводы
- газоконденсаторные станции
- нефтяная отрасль**
- магистральные нефтепроводы
- нефтеперекачивающие станции

		205-СТП-1-ГП		Инд. № 6 ВП
2	2	Лист	3-16	02.16
Мас.	К. уч.	Лист	№ Вост.	Лист
Разработчик	Выполн.	Провер.	Дата	
Рук. проектом/Получено	10.10	10.10	10.10	
Архитектор/Получено	10.10	10.10	10.10	
		Муниципальная область Муниципальное образование "Мезенский муниципальный район" Муниципальный отдел ИУ на 13 июля 2009г.		Сводный Лист
		ГЕНЕРАЛЬНЫЙ ПЛАН, СОВМЕЩЕННЫЙ С ПРОЕКТОМ ПЛАНИРОВКИ Г. МЕЗЕНЬ		ГП 2
		СИТУАЦИОННЫЙ ПЛАН № 1:100000		