


**Схема расположения земельного участка
на кадастровом плане территории №29:11:030101
Система координат МСК - 29 зона 3**

УТВЕРЖДЕНО

Постановлением Администрации Мезенского
муниципального округа Архангельской области
от _____ 2024 г. № ____

Местоположение земельного участка :
Архангельская область, Мезенский
муниципальный округ, д. Бычьё
Кадастровый квартал : 29:11:030101
Категория земель : земли населенных пунктов

Условный номер земельного участка :ЗУ1		
Площадь земельного участка 91 м2		
Обозначение характерных точек	Координаты, м.	
	X	Y
1	2	3
н1	789387.67	3446746.51
н2	789381.54	3446744.44
н3	789386.20	3446730.94
н4	789392.15	3446733.46
н1	789387.67	3446746.51

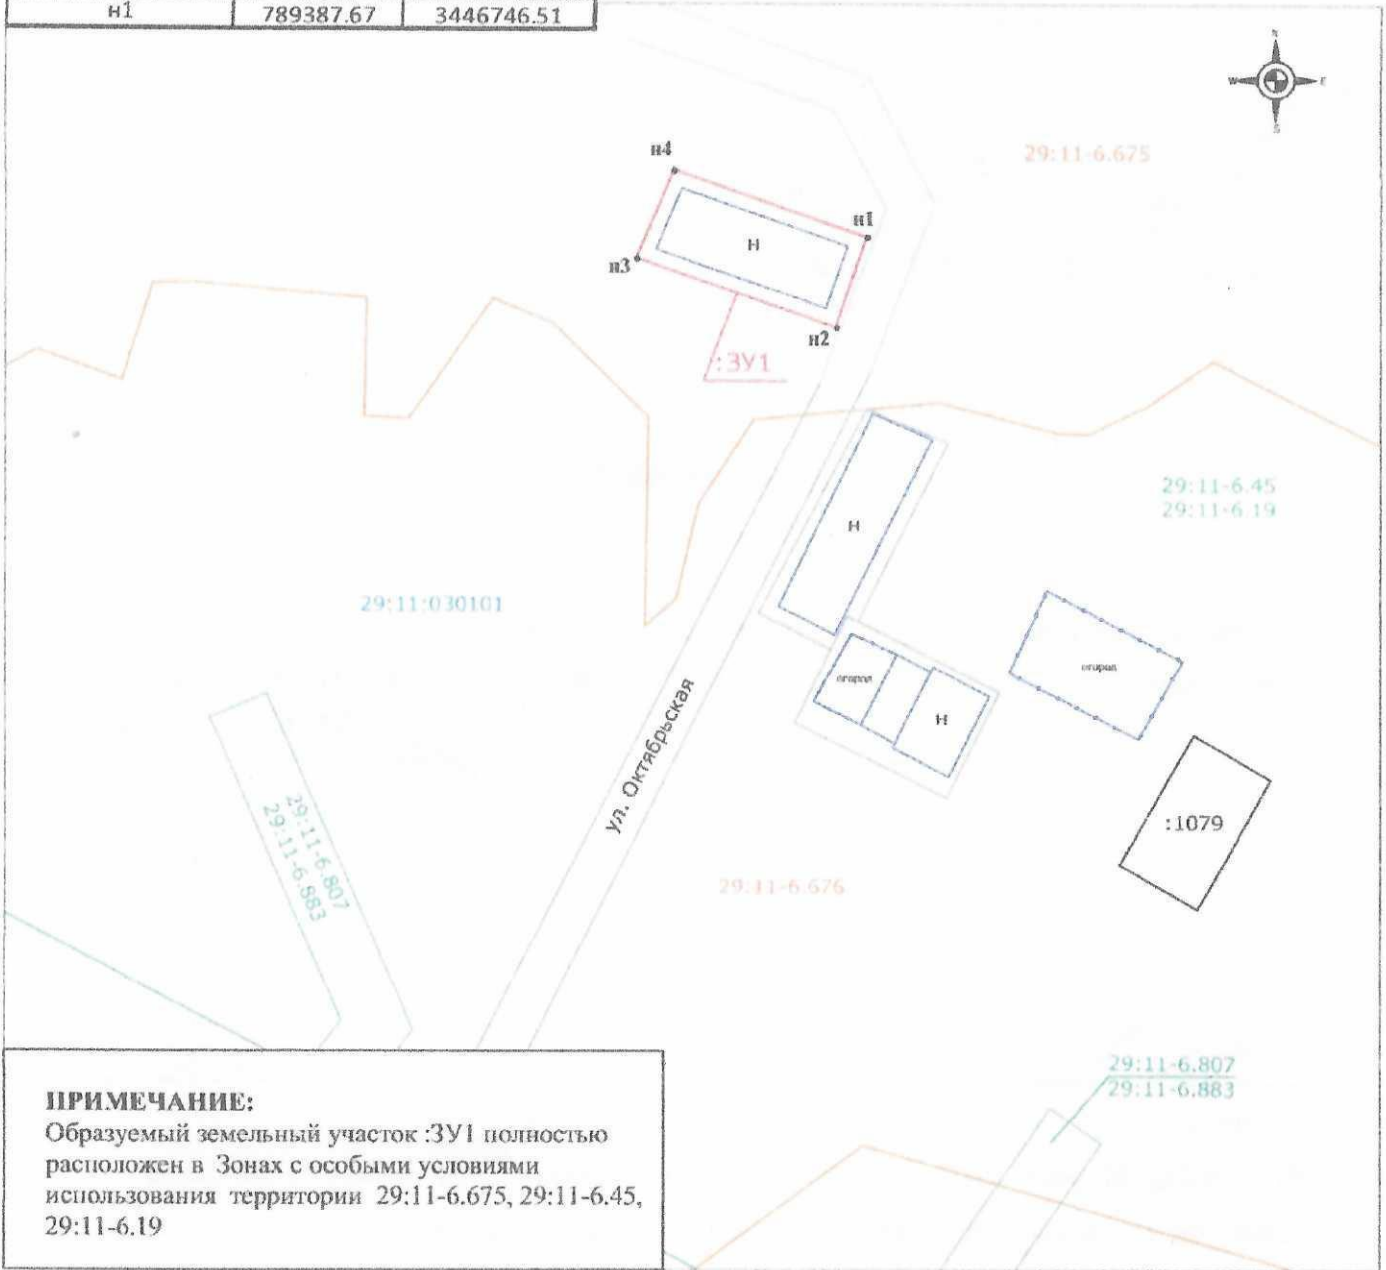

ПРИМЕЧАНИЕ:
Образуемый земельный участок :ЗУ1 полностью расположен в Зонах с особыми условиями использования территории 29:11-6.675, 29:11-6.45, 29:11-6.19

Условные обозначения:

- - граница кадастрового квартала ;
- - существующая часть границы, имеющиеся в ГКН сведения о которой достаточны для определения ее местоположения
- - граница образуемого земельного участка, сведения о которой достаточны для определения ее местоположения
- 1 - обозначение характерной точки границы образуемого земельного участка, сведения о которой позволяют однозначно определить ее местоположение на местности
- 29:22:050401 - обозначение кадастрового квартала
- : 34 - кадастровый номер земельного участка
- : ЗУ1 - образуемый земельный участок

Масштаб 1:500



Кадастровый инженер _____ Шаламов Т.Ю.

*разрешение. гарантии
для себя. некто чужд.*

Н.С. 2.7.2