

**Схема расположения земельного участка
на кадастровом плане территории №29:11:030101
Система координат МСК - 29 зона 3**

УТВЕРЖДЕНО

Постановлением Администрации Мезенского
муниципального округа Архангельской области


от _____ 2024 г. № ____

Местоположение земельного участка :
Архангельская область, Мезенский
муниципальный округ, д. Бычьё

Кадастровый квартал : 29:11:030101

Категория земель : земли населенных пунктов

Условный номер земельного участка :ЗУ1		
Площадь земельного участка 93 м2		
Обозначение характерных точек	Координаты, м.	
	X	Y
1	2	3
н1	789373,83	3446752,00
н2	789361,78	3446745,96
н3	789362,13	3446745,24
н4	789359,90	3446744,13
н5	789362,30	3446739,25
н6	789376,05	3446746,58
н1	789373,83	3446752,00

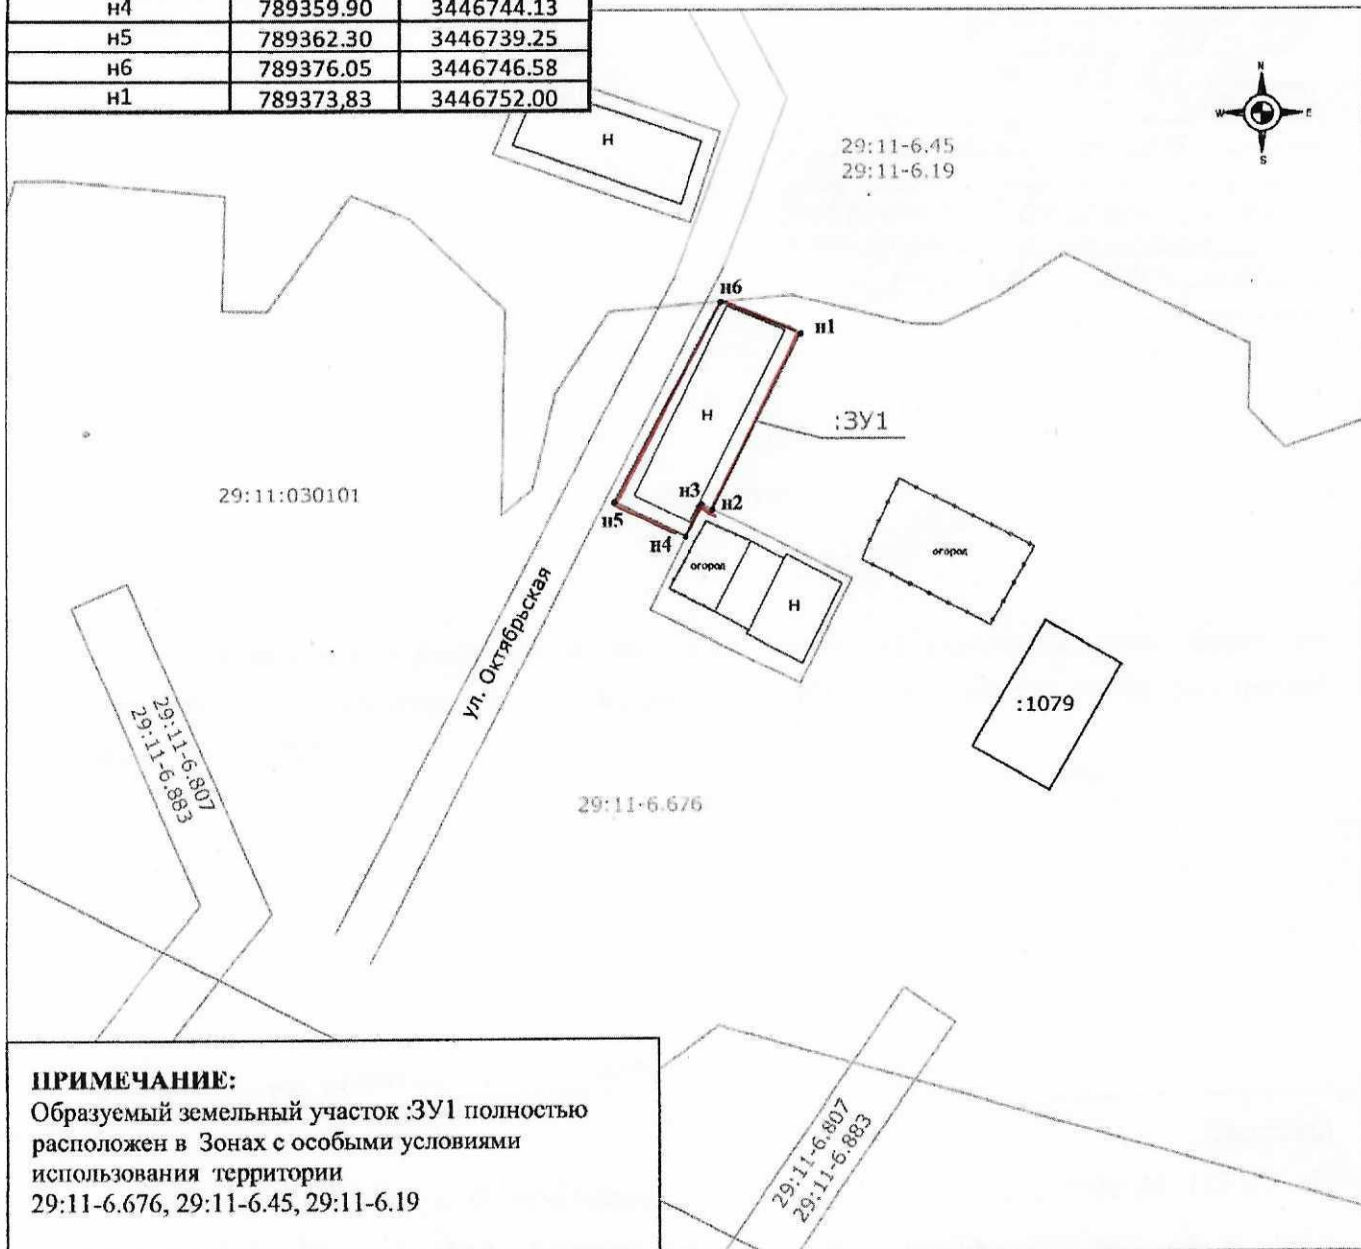

ПРИМЕЧАНИЕ:

Образуемый земельный участок :ЗУ1 полностью
расположен в Зонах с особыми условиями
использования территории
29:11-6.676, 29:11-6.45, 29:11-6.19

Условные обозначения:

- граница кадастрового квартала ;
- существующая часть границы, имеющиеся в ГКН сведения о которой достаточны для определения ее местоположения
- граница образуемого земельного участка, сведения о которой достаточны для определения ее местоположения
- 1 - обозначение характерной точки границы образуемого земельного участка, сведения о которой позволяют однозначно определить ее местоположение на местности
- 29:22:050401 - обозначение кадастрового квартала
- : 34 - кадастровый номер земельного участка
- : ЗУ1 - образуемый земельный участок

Масштаб 1:500

Кадастровый инженер



Шаламов Т.Ю.

*Генеральный Директор
15/2024*

И-1

ВРЧ

Усл. разр. д.7.2.