


Схема расположения земельных участков

КК №29:11:010134

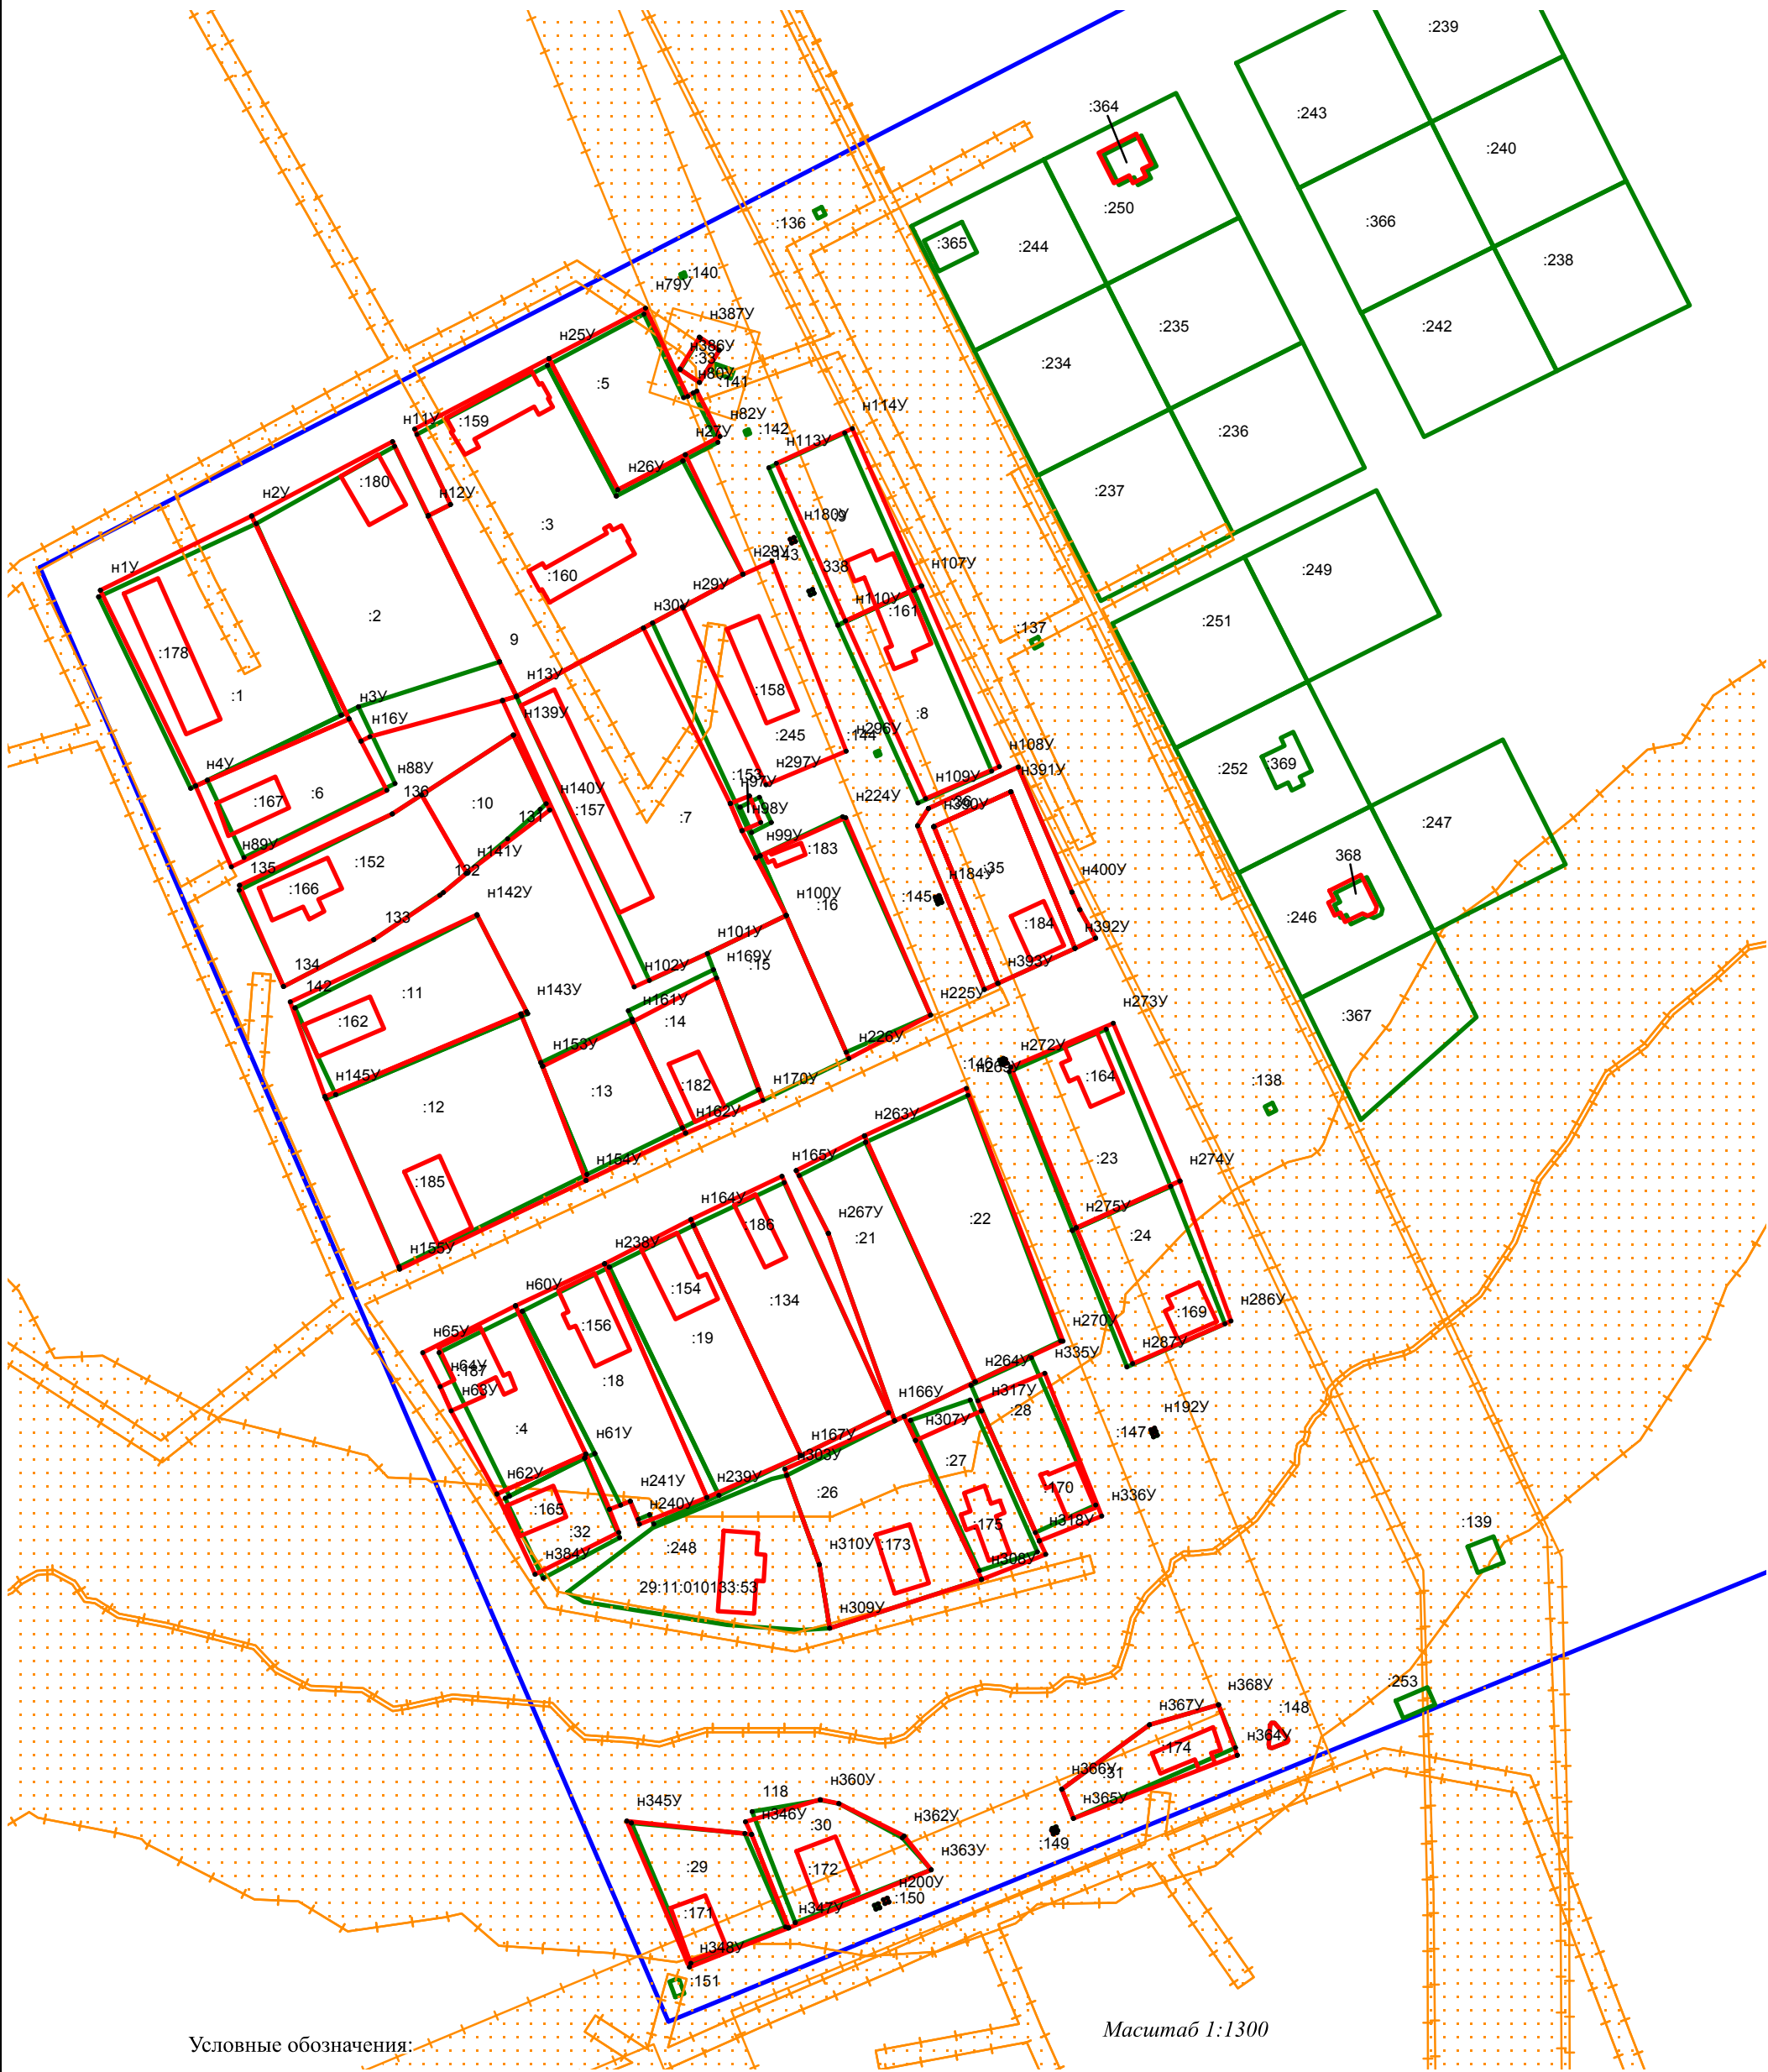

Условные обозначения:

- n1y - новая характерная точка границ уточняемого земельного участка
- существующая часть границы земельного участка
- :2 - вновь уточненная часть границы земельного участка и контура, образованного проекцией существующего наземного конструктивного элемента здания, сооружения, объекта незавершенного строительства
- обозначение уточняемого земельного участка и здания, сооружения, объекта незавершенного строительства, сведения о котором внесены в ЕГРН
- границы кадастрового квартала
- границы охранных зон
- 29:11:010134 - номер кадастрового квартала
- обозначение линейного сооружения сведения о котором внесены в ЕГРН