

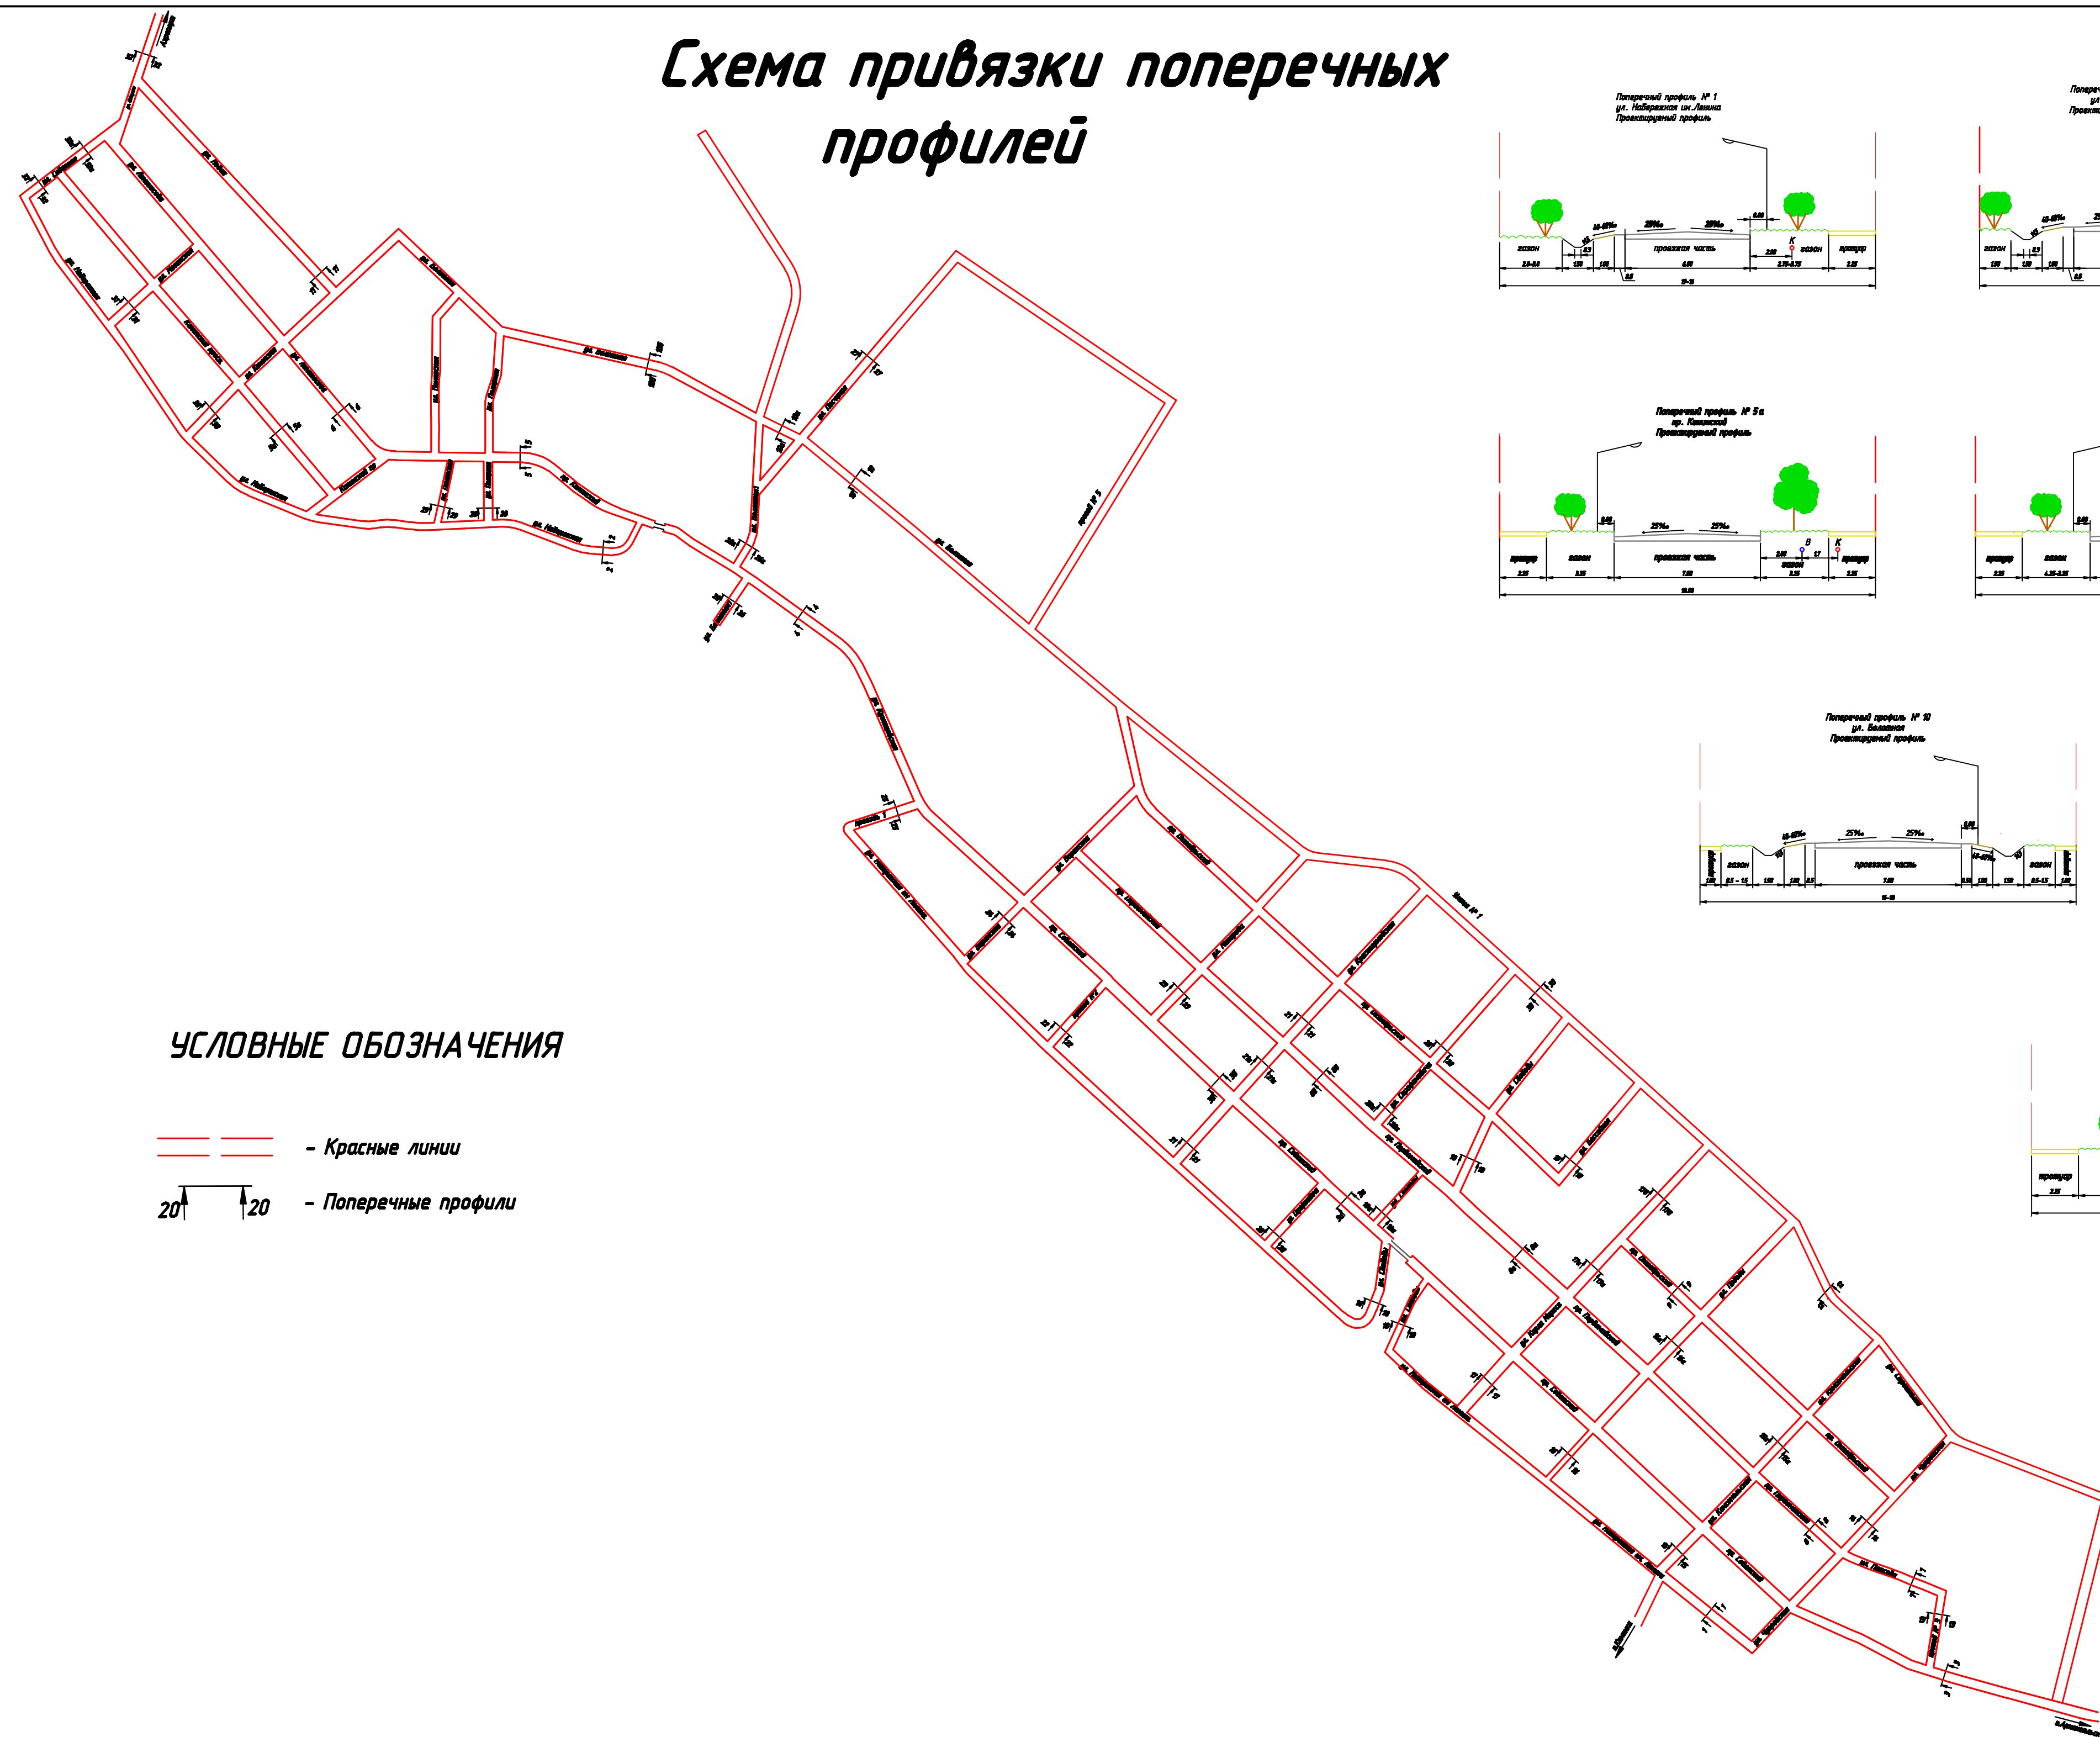


Схема привязки поперечных профилей

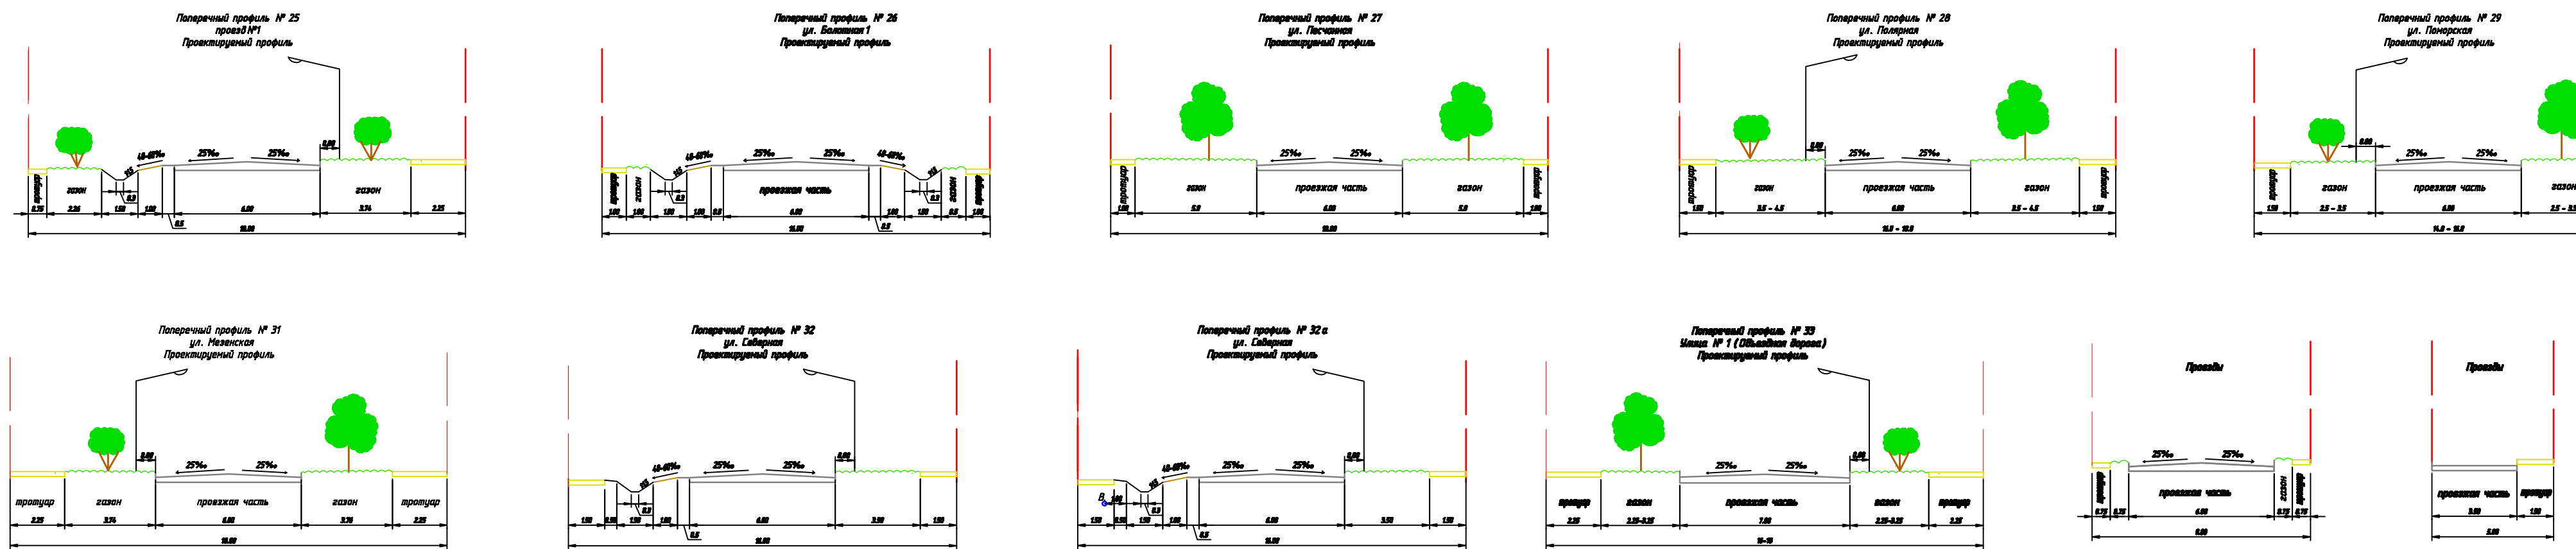

УСЛОВНЫЕ ОБОЗНАЧЕНИЯ


- — - Красные линии
- Поперечные профили

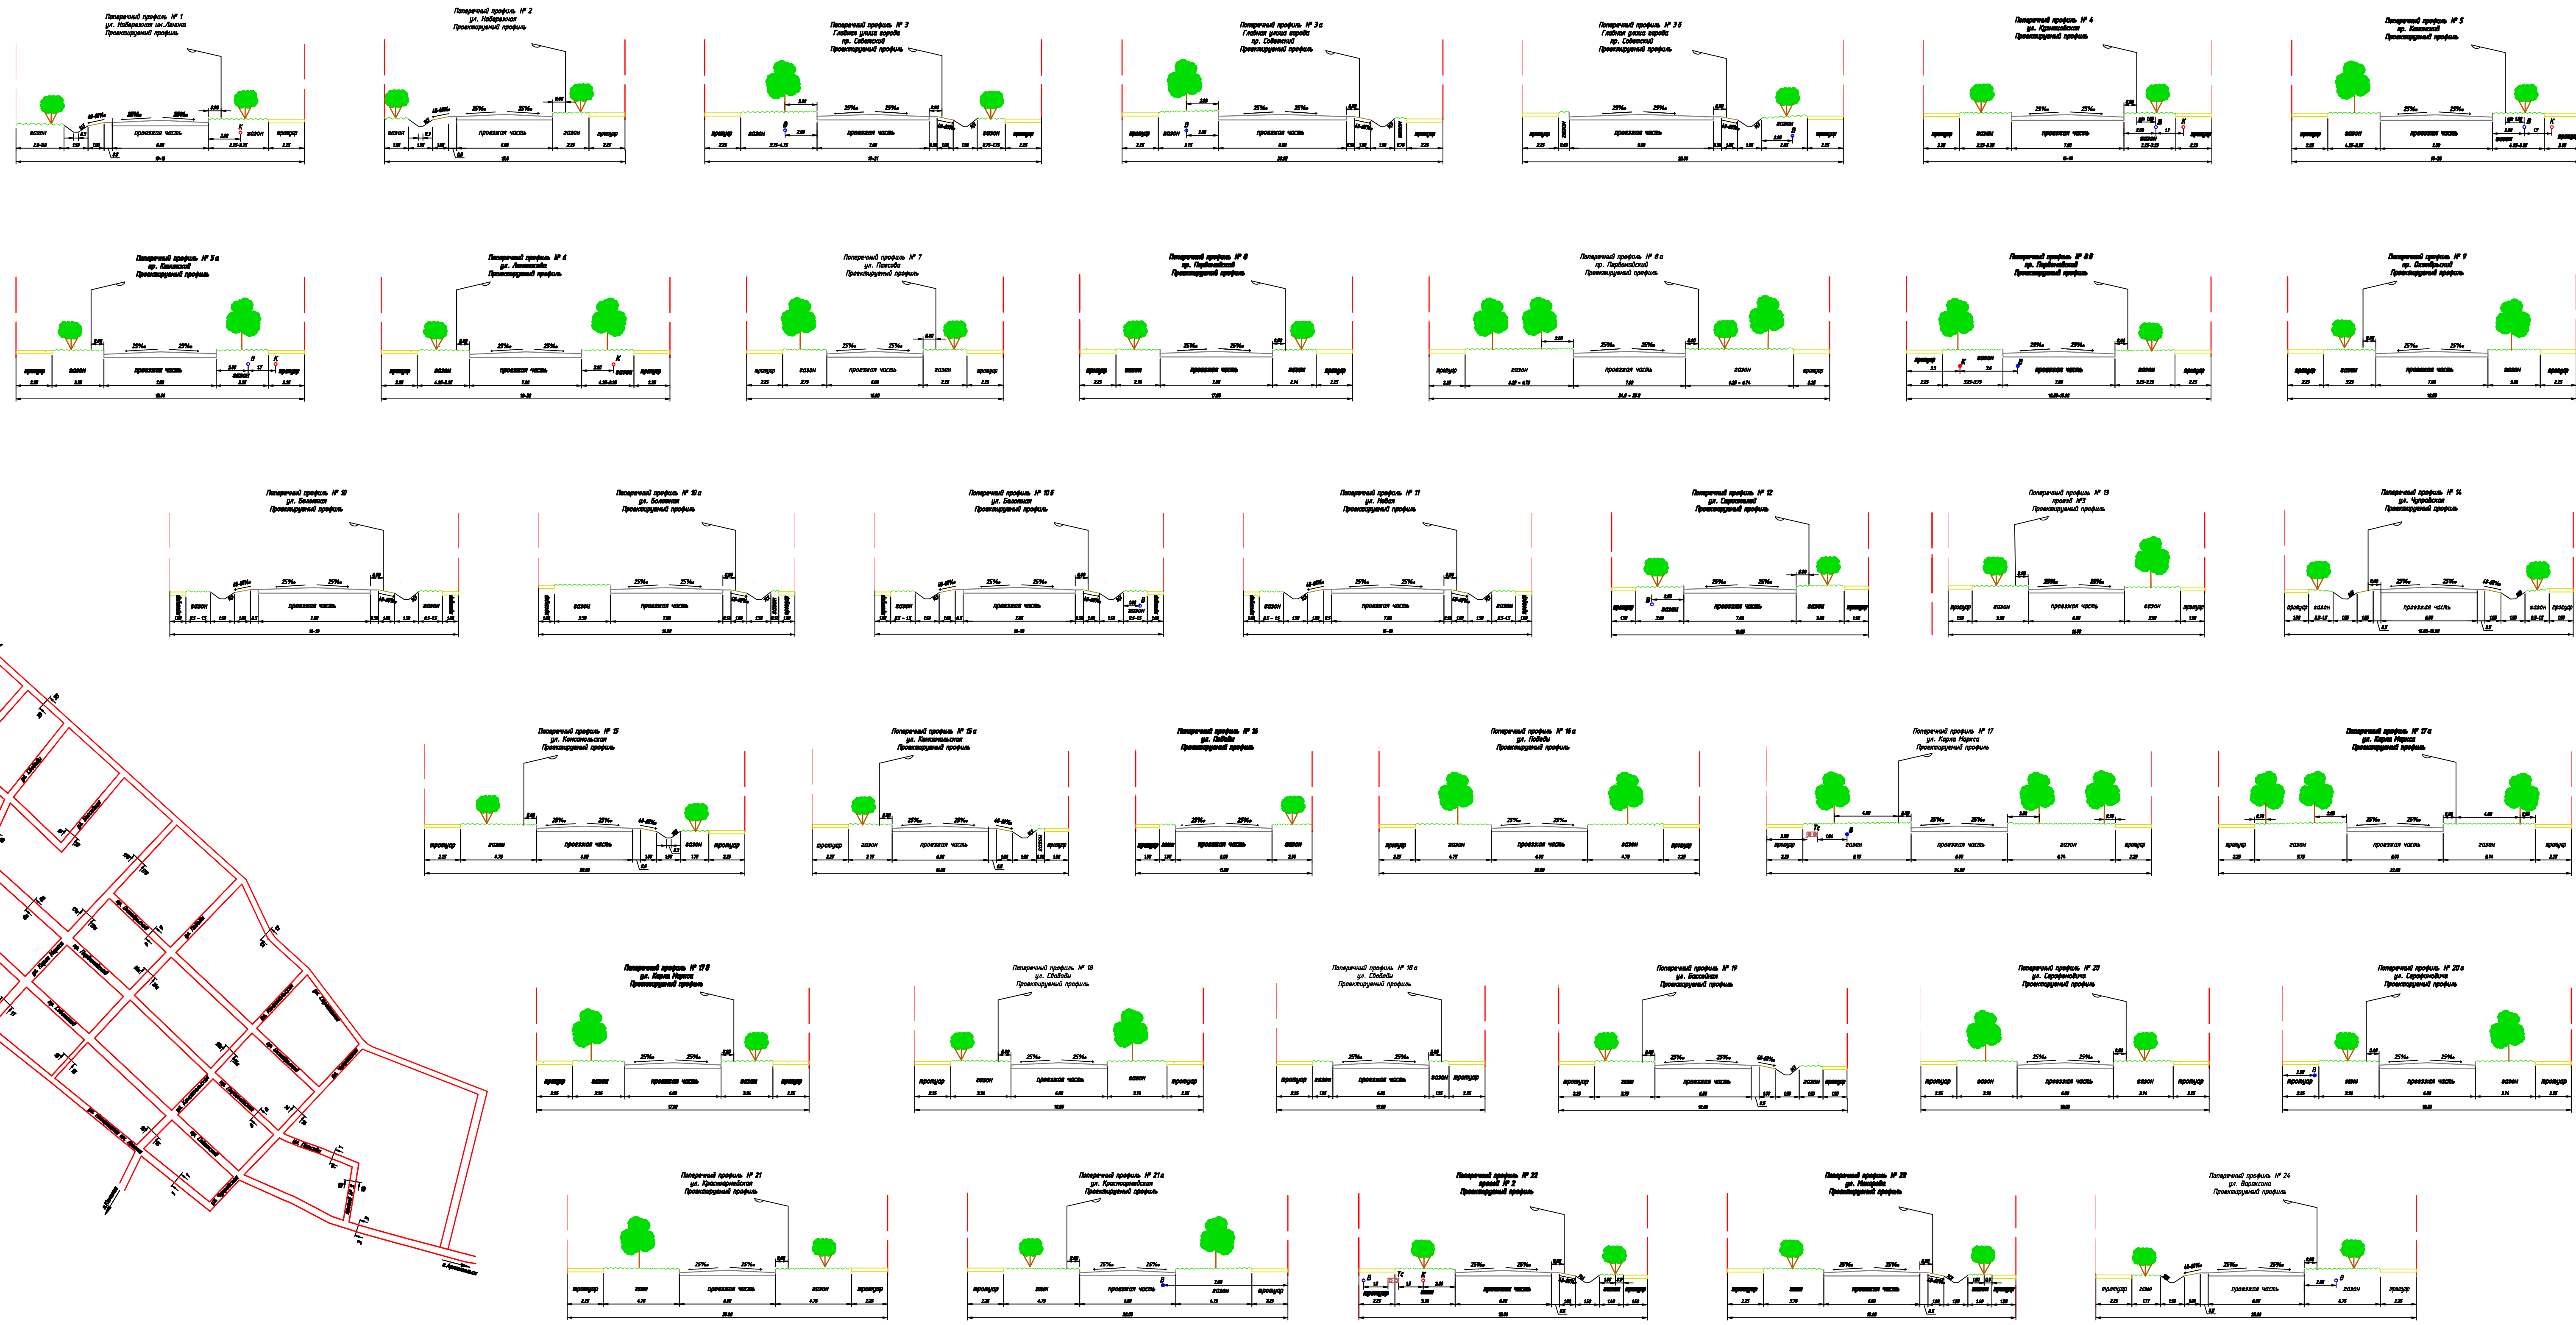

УСЛОВНЫЕ ОБОЗНАЧЕНИЯ

- — - Красные линии
- - Существующий водопровод
- - Существующая канализация
- - Существующие тепловые сети
- - Проектируемый водопровод
- - Проектируемая канализация
- - Проектируемые тепловые сети

КОНСТРУКЦИЯ ДОРОЖНОЙ ОДЕЖДЫ

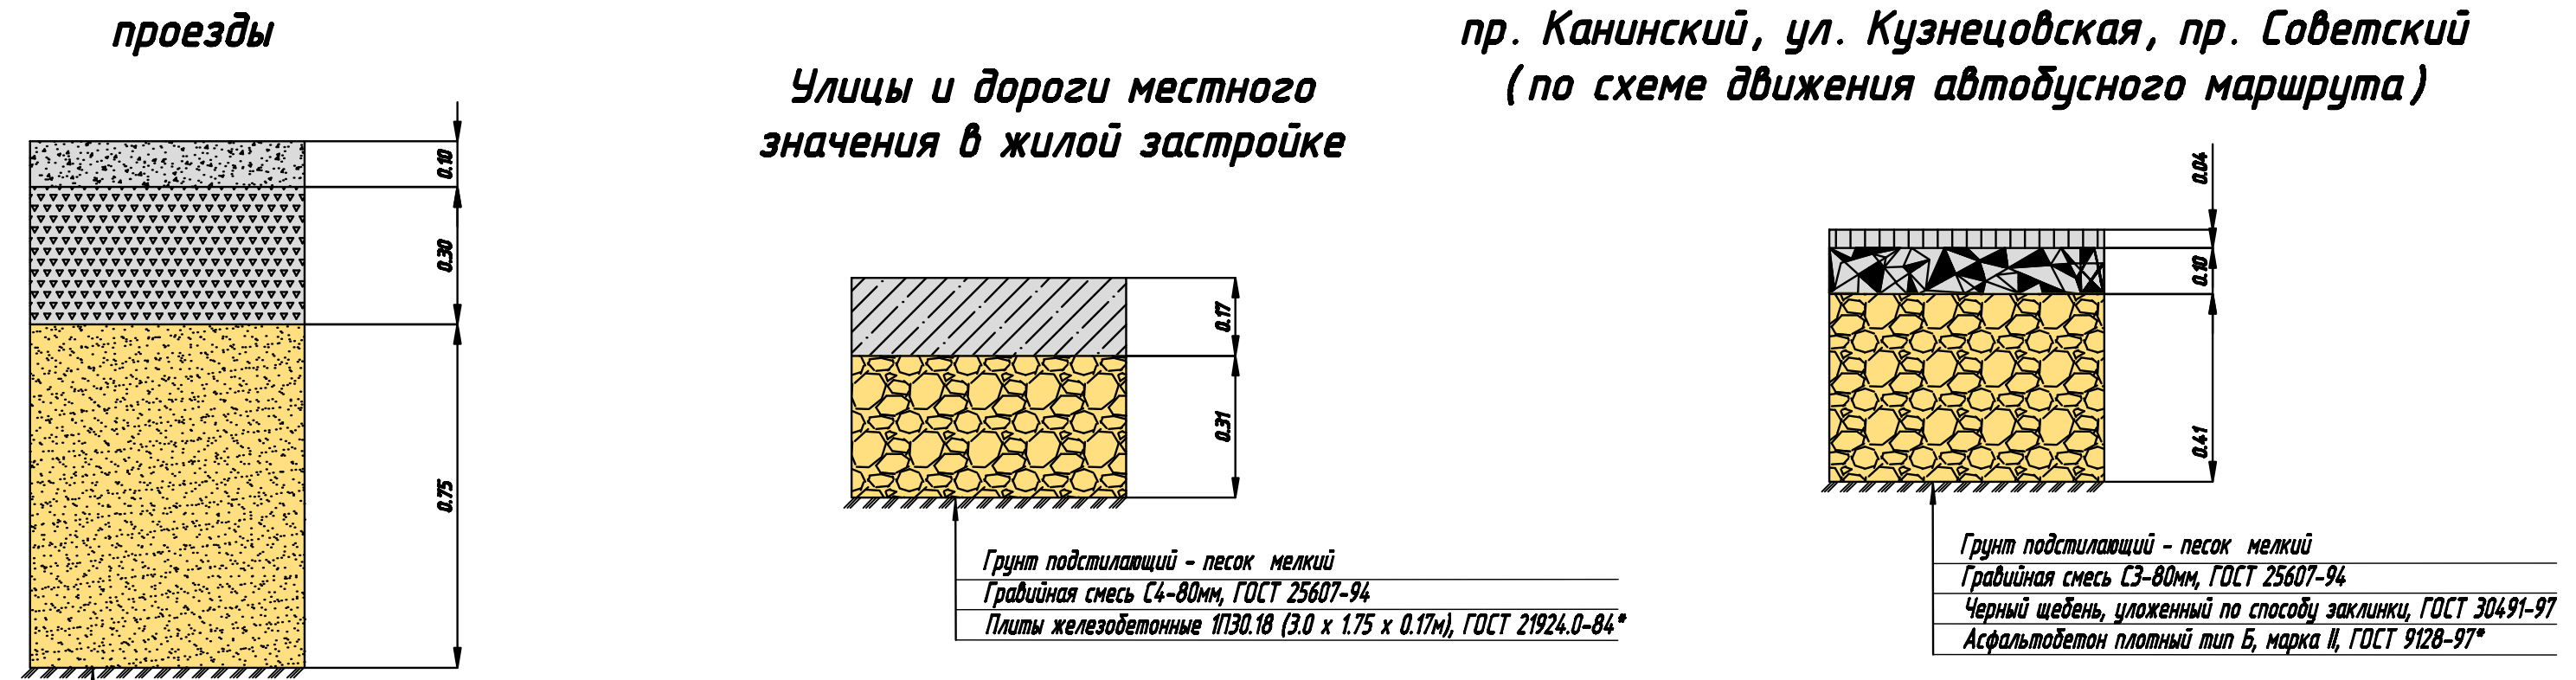

по улицам Северная, Ломоносова, пр. Канинский, ул. Кузнецовская, пр. Советский (по схеме движения автобусного маршрута)

Грунт подстилающий - песок мелкий	Грунт подстилающий - песок мелкий
Щебень фракции 10-20 мм с заливкой фракционированным битумом, ГОСТ 25607-94	Гравийная смесь С3-80мм, ГОСТ 25607-94
Щ/С, обработанный цементной маркой 60, ГОСТ 22558-94	Черный щебень, укладываемый по способу укладки, ГОСТ 30491-97
	Асфальтобетон плотный тип Б, марка Б, ГОСТ 31028-97

1. Масштаб поперечных профилей 1 : 200

205-СТП-1-П		ИЛ. № 14. АСТ
3	Зав. 7-15	05.05
2	Зав. 3-14	02.14
Исполнитель: ООО «ИЛ»		
Исполнитель: Иванов И.И.	05.11	
Проектировщик: Смирнов С.С.	05.11	
Архитектор: Петров П.П.	05.11	
Инженер: Климов К.К.	05.11	

205-СТП-1-П		ИЛ. № 14. АСТ
Архитектурная служба		
Муниципальное образование «Муниципальный район»		
Муниципальный контракт № 19 от 13 мая 2020г.		
Сметчик	Акт	Акт
ПТ	ПТ	ПТ
11	11	11

