
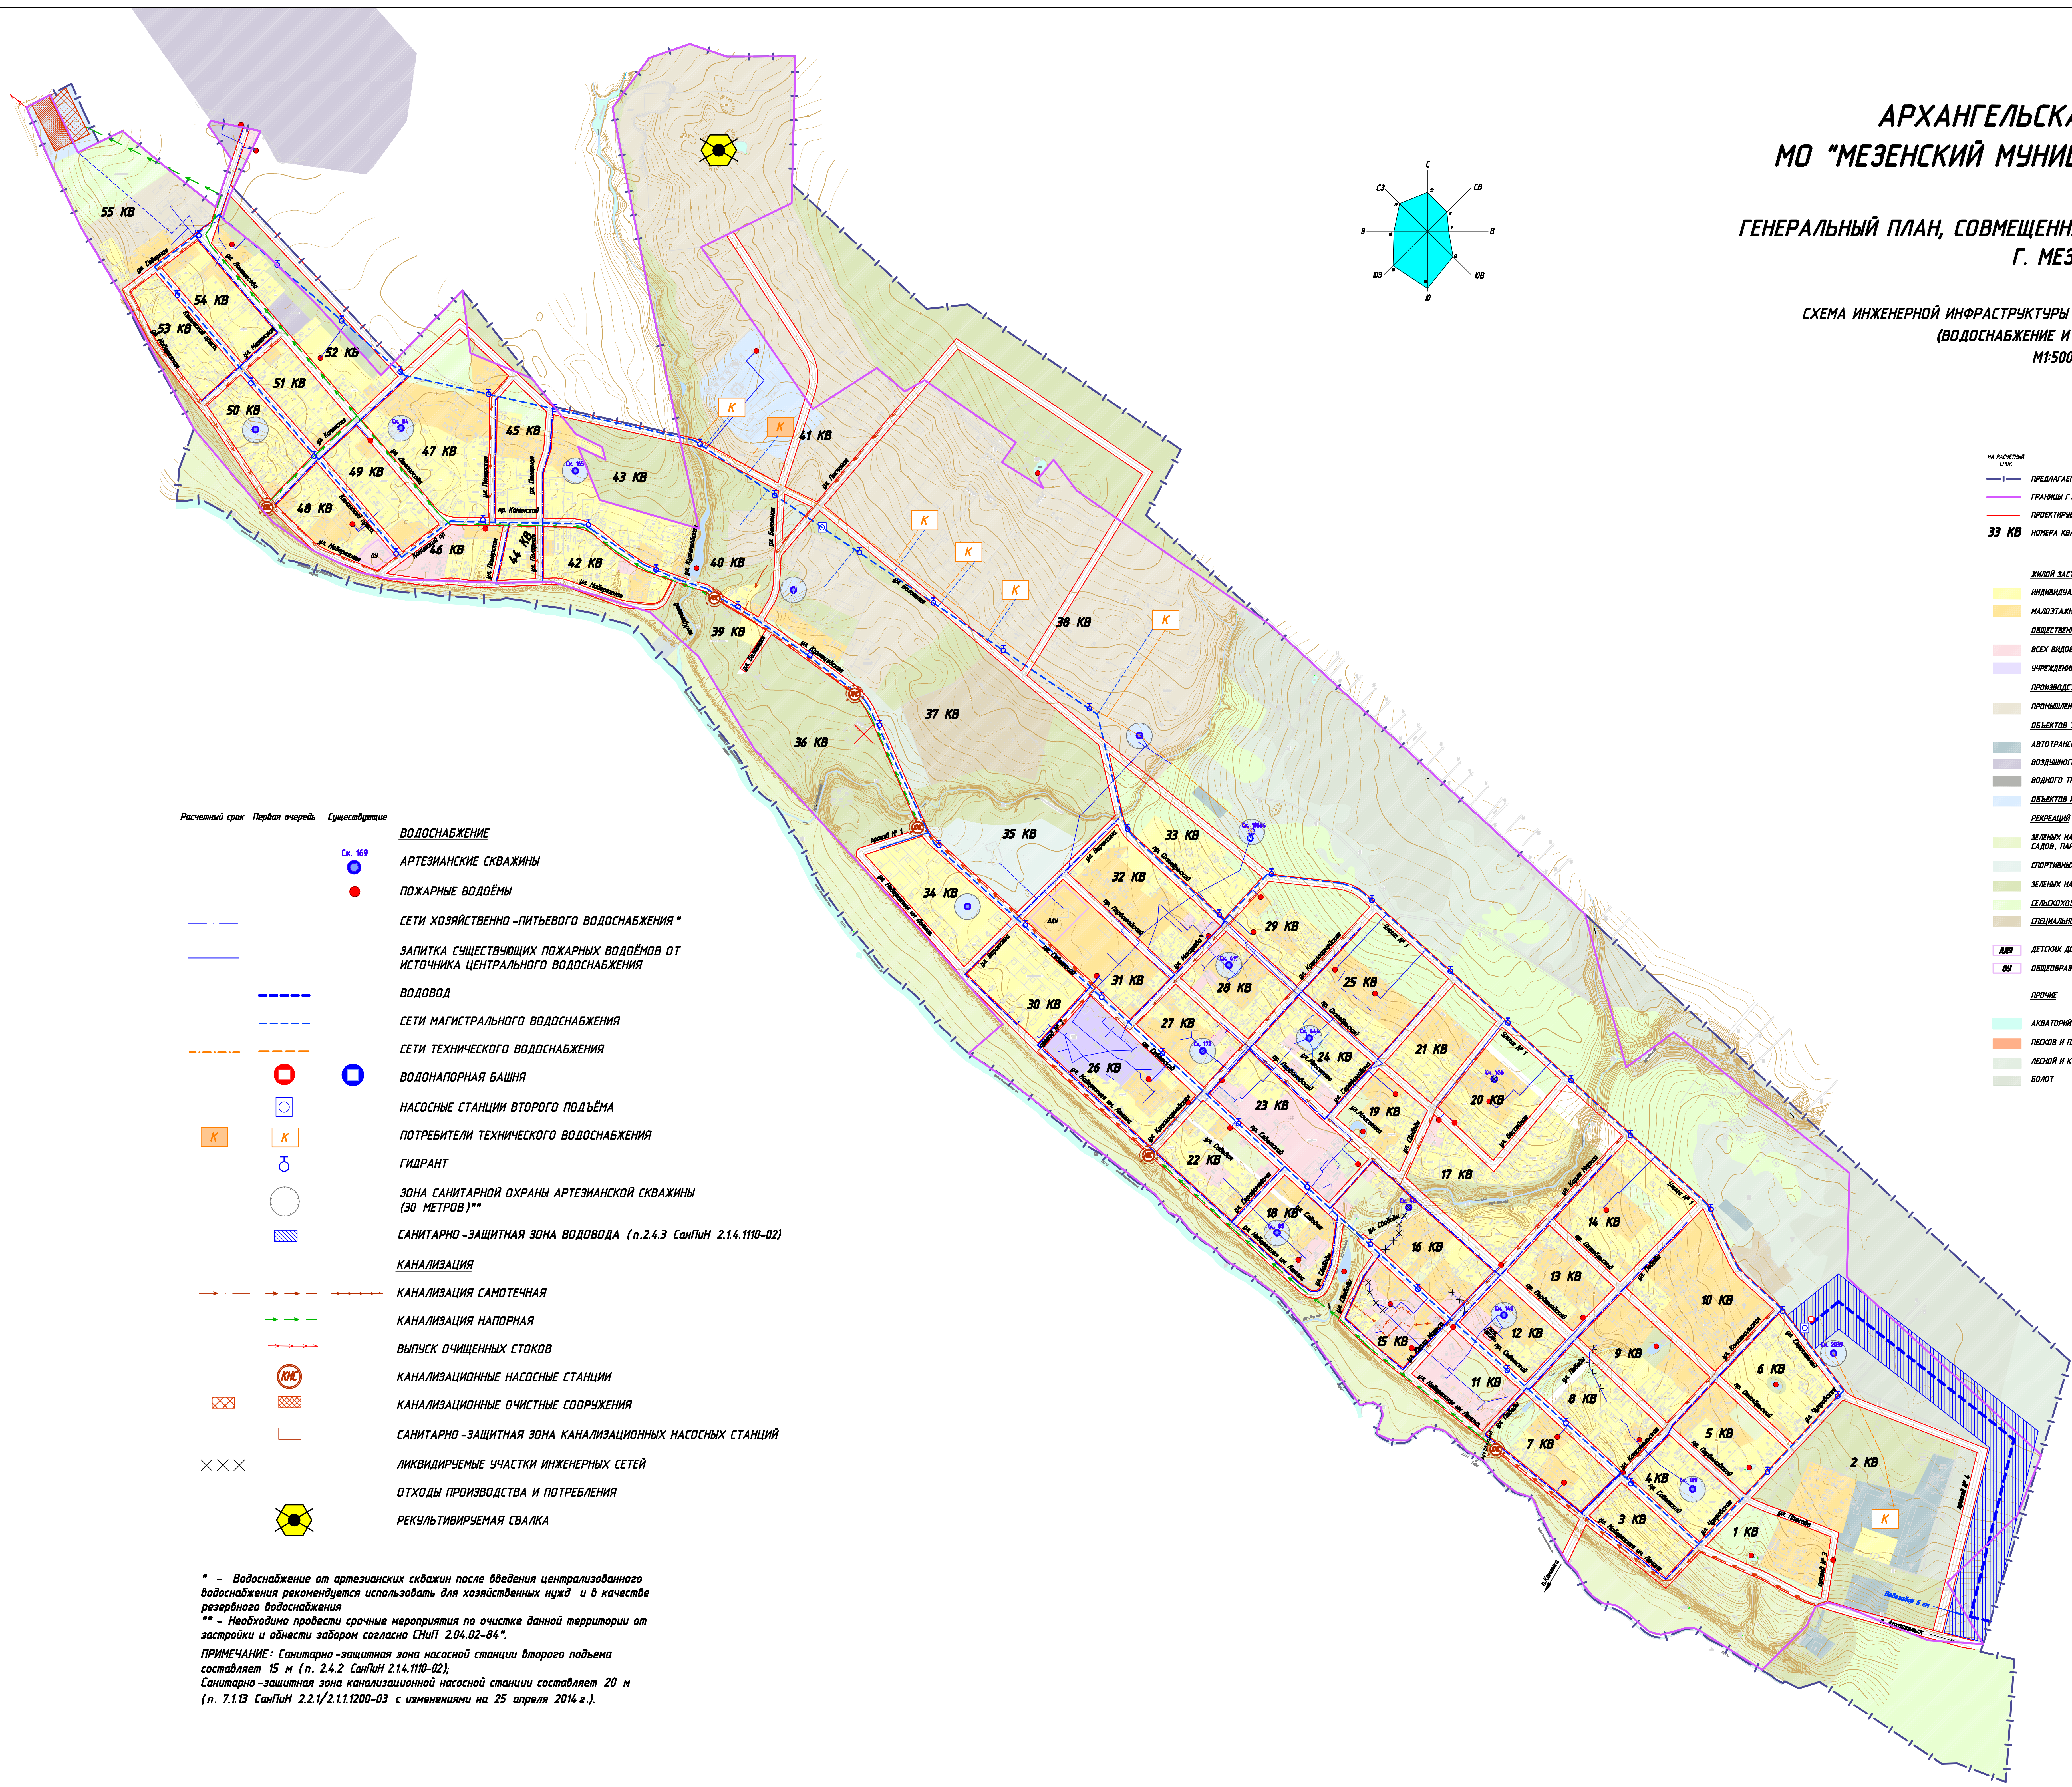


# АРХАНГЕЛЬСКАЯ ОБЛАСТЬ МО "МЕЗЕНСКИЙ МУНИЦИПАЛЬНЫЙ РАЙОН"

## ГЕНЕРАЛЬНЫЙ ПЛАН, СОВМЕЩЕННЫЙ С ПРОЕКТОМ ПЛАНИРОВКИ Г. МЕЗЕНИ

СХЕМА ИНЖЕНЕРНОЙ ИНФРАСТРУКТУРЫ И БЛАГОУСТРОЙСТВА ТЕРРИТОРИИ  
(ВОДОСНАБЖЕНИЕ И КАНАЛИЗАЦИЯ)  
М1:5000

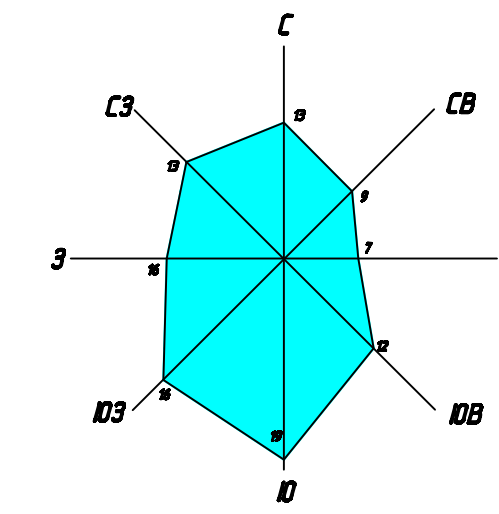

- НА РАСЧЕТ**  
05/15
- УСЛОВНЫЕ ОБОЗНАЧЕНИЯ**
- ПРЕДЛАГАЕМАЯ ГРАНИЦА Г. МЕЗЕНИ
  - ГРАНИЦЫ Г. МЕЗЕНИ
  - ПРОЕКТИРУЕМЫЕ КРАСНЫЕ ЛИНИИ
  - ЧИСЛА КВАРТАЛОВ
- 33 кв**
- ТЕРРИТОРИАЛЬНЫЕ ЗОНЫ**
- ЖИЛОЙ ЗАСТРОЙКИ**
- ИНДИВИДУАЛЬНЫЕ ЖИЛЫЕ ДОМА
  - МАЛОЭТАЖНАЯ МУЛЬТИАПАРТМЕННАЯ ЖИЛОЙ ЗАСТРОЙКИ
  - ОБЩЕСТВЕННО-ДЕЛОВОЙ ЗАСТРОЙКИ
  - ВСЕХ ВИДОВ ОБЩЕСТВЕННО-ДЕЛОВОЙ ЗАСТРОЙКИ
  - УЧРЕЖДЕНИЙ ЗДРАВООХРАНЕНИЯ И СОЦИАЛЬНОГО ОБЕСПЕЧЕНИЯ
  - ПРОМЫШЛЕННЫХ ПРЕДПРИЯТИЙ
  - ПРОМЫШЛЕННЫХ ПРЕДПРИЯТИЙ
  - ОБЪЕКТОВ ТРАНСПОРТНОЙ ИНФРАСТРУКТУРЫ
  - АВТОТРАНСПОРТНЫХ ПРЕДПРИЯТИЙ И ГАРАЖЕЙ
  - ВОЗДУШНОГО ТРАНСПОРТА
  - ВОДНОГО ТРАНСПОРТА
  - ОБЪЕКТОВ ИНЖЕНЕРНОЙ ИНФРАСТРУКТУРЫ
- РЕКРЕАЦИЯ**
- ЗЕЛЕНЫХ НАСАЖДЕНИЙ ОБЩЕГО ПОЛЬЗОВАНИЯ: САДОВ, ПАРКОВ, СКВЕРОВ, ВЬЮЛВАРОВ
  - СПОРТИВНЫХ СООРУЖЕНИЙ
  - ЗЕЛЕНЫХ НАСАЖДЕНИЙ, ВЫПОЛНЯЮЩИХ САНИТАРНО-ЗАЩИТНУЮ ФУНКЦИЮ
  - СЕЛЬСКОХОЗЯЙСТВЕННОГО ИСПОЛЬЗОВАНИЯ
  - СПЕЦИАЛЬНОГО НАЗНАЧЕНИЯ
- ДРУГОЕ**
- ДЕТСКОЕ ДОШКОЛЬНОЕ УЧРЕЖДЕНИЕ (ДДУ)
  - ОБРАЗОВАТЕЛЬНЫЕ УЧРЕЖДЕНИЯ (ОУ)
  - ПРОЧЕЕ
  - АКВАТОРИИ
  - ПЕСКИ И ПЛЯЖИ
  - ЛЕСНОЙ И КУСТАРНИКОВОЙ РАСТИТЕЛЬНОСТИ
  - БОЛОТ

- Расчетный срок: Первая очередь: Существующие
- ВОДОСНАБЖЕНИЕ**
- Ск. 169
  - АРТЕЗИАНСКИЕ СКВАЖИНЫ
  - ПОЖАРНЫЕ ВОДОЁМЫ
  - СЕТИ ХОЗЯЙСТВЕННО-ПИТЬЕВОГО ВОДОСНАБЖЕНИЯ\*
  - ЗАПИТКА СУЩЕСТВУЮЩИХ ПОЖАРНЫХ ВОДОЁМОВ ОТ ИСТОЧНИКА ЦЕНТРАЛЬНОГО ВОДОСНАБЖЕНИЯ
  - ВОДОВОД
  - СЕТИ МАГИСТРАЛЬНОГО ВОДОСНАБЖЕНИЯ
  - СЕТИ ТЕХНИЧЕСКОГО ВОДОСНАБЖЕНИЯ
  - ВОДОНАПОРНАЯ БАШНЯ
  - НАСОСНЫЕ СТАНЦИИ ВТОРОГО ПОДЪЕМА
  - ПОТРЕБИТЕЛИ ТЕХНИЧЕСКОГО ВОДОСНАБЖЕНИЯ
  - ГИДРАНТ
  - ЗОНА САНИТАРНОЙ ОХРАНЫ АРТЕЗИАНСКОЙ СКВАЖИНЫ (30 МЕТРОВ)\*\*
  - САНИТАРНО-ЗАЩИТНАЯ ЗОНА ВОДОВОДА (п.2.4.3 СанПиН 2.14.1110-02)
- КАНАЛИЗАЦИЯ**
- КАНАЛИЗАЦИЯ САМОТЕЧНАЯ
  - КАНАЛИЗАЦИЯ НАПОРНАЯ
  - ВЫПУСК ОЧИЩЕННЫХ СТОКОВ
  - КАНАЛИЗАЦИОННЫЕ НАСОСНЫЕ СТАНЦИИ
  - КАНАЛИЗАЦИОННЫЕ ОЧИСТНЫЕ СООРУЖЕНИЯ
  - САНИТАРНО-ЗАЩИТНАЯ ЗОНА КАНАЛИЗАЦИОННЫХ НАСОСНЫХ СТАНЦИЙ
  - ЛИКВИДИРУЕМЫЕ УЧАСТКИ ИНЖЕНЕРНЫХ СЕТЕЙ
  - ОТХОДЫ ПРОИЗВОДСТВА И ПОТРЕБЛЕНИЯ
  - РЕКУЛЬТИВИРУЕМАЯ СВАЛКА

\* - Водоснабжение от артезианских скважин после введения централизованного водоснабжения рекомендуется использовать для хозяйственных нужд и в качестве резервного водоснабжения  
 \*\* - Необходимо провести срочные мероприятия по очистке данной территории от застройки и обнести забором согласно СНиП 2.04.02-84\*.  
 ПРИМЕЧАНИЕ: Санитарно-защитная зона насосной станции второго подъема составляет 15 м (п. 2.4.2 СанПиН 2.14.1110-02). Санитарно-защитная зона канализационной насосной станции составляет 20 м (п. 7.1.13 СанПиН 2.2.1/2.1.1.1200-03 с изменениями на 25 апреля 2014 г.).

		<b>205-СТП-1-П1</b>		№ 177/2015
3	1	Зав.	7-15	05.15
2	3	Зав.	3-14	02.14
Мин.	К.су.	Лист	ИР.Инс.	Лист
Перепечатка	Безопас.			05.11
Пр. проект	Планировка			05.11
Архитектур	Планировка			05.11
И. контроль	Информация			05.11
Архангельская область Муниципальное образование "Муниципальный район" Муниципальный отдел ИР по г. Мезени				
<b>ГЕНЕРАЛЬНЫЙ ПЛАН, СОВМЕЩЕННЫЙ С ПРОЕКТОМ ПЛАНИРОВКИ Г. МЕЗЕНИ</b>				
Схема инженерной инфраструктуры и благоустройства территории (водоснабжение и канализация)				
И. КОЗЛОВ				