
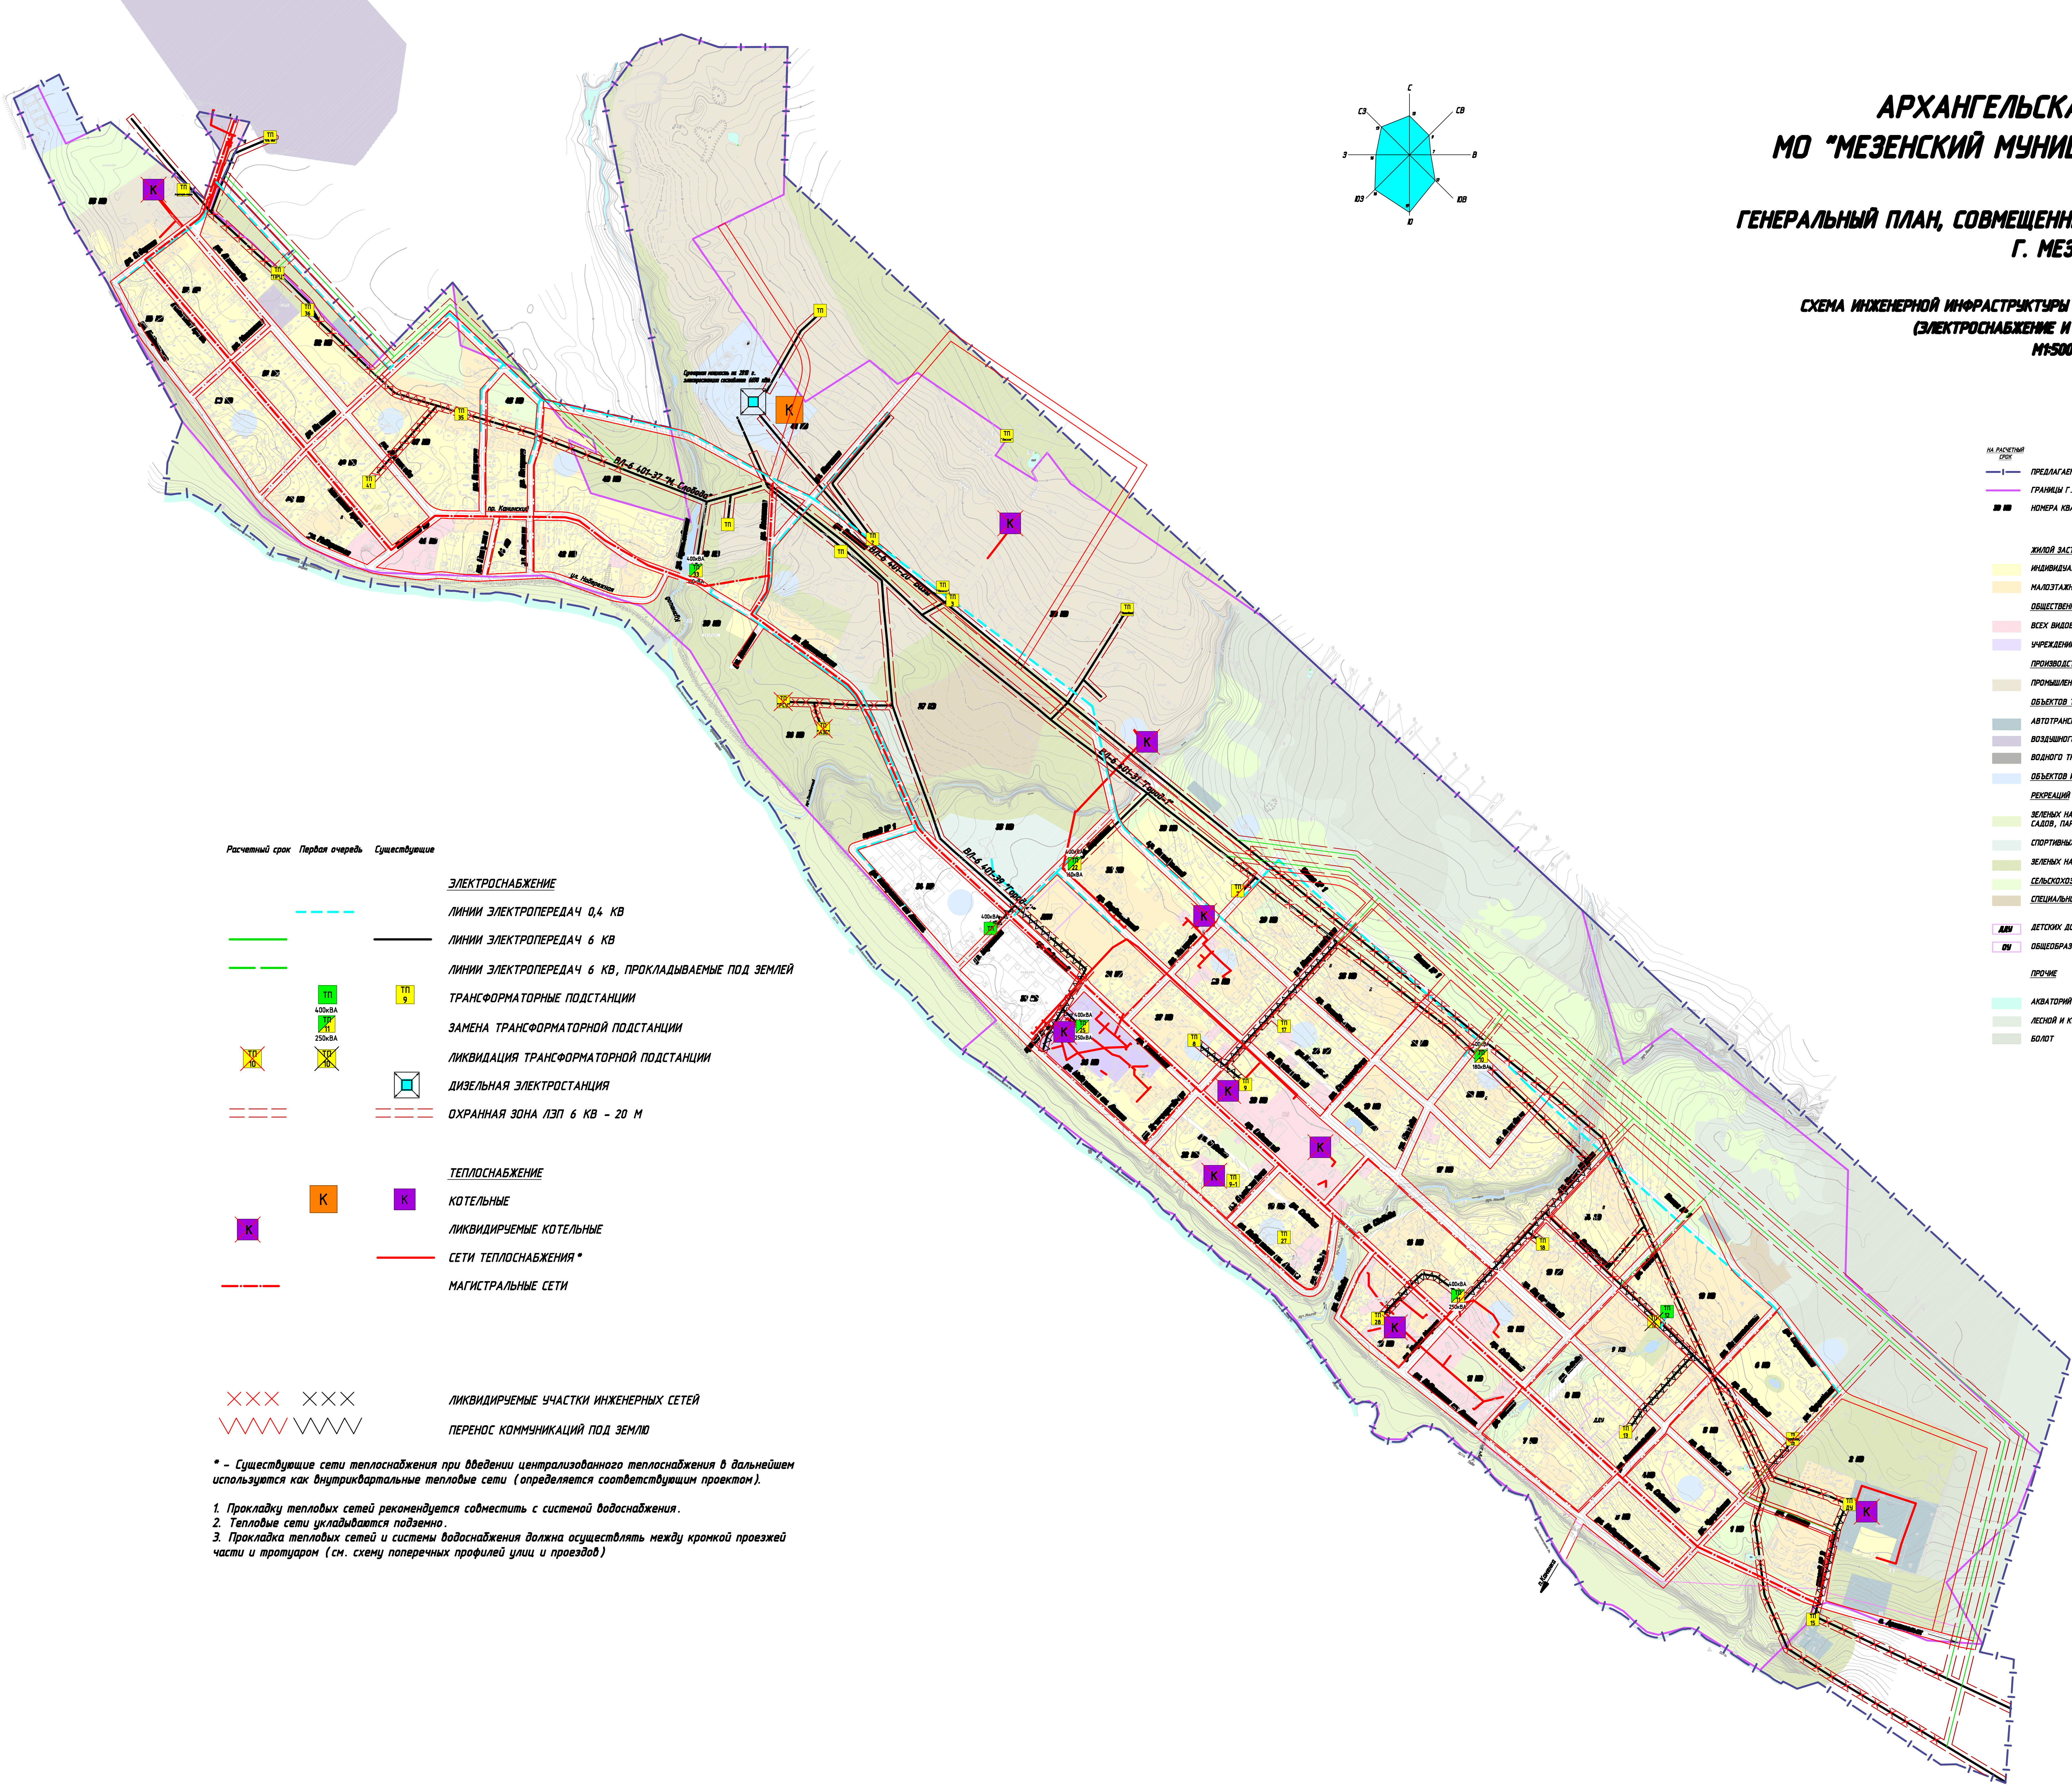


# АРХАНГЕЛЬСКАЯ ОБЛАСТЬ МО "МЕЗЕНСКИЙ МУНИЦИПАЛЬНЫЙ РАЙОН"

## ГЕНЕРАЛЬНЫЙ ПЛАН, СОВМЕЩЕННЫЙ С ПРОЕКТОМ ПЛАНИРОВКИ Г. МЕЗЕНИ

### СХЕМА ИНЖЕНЕРНОЙ ИНФРАСТРУКТУРЫ И БЛАГОУСТРОЙСТВА ТЕРРИТОРИИ (ЭЛЕКТРОСНАБЖЕНИЕ И ТЕПЛОСНАБЖЕНИЕ) М1:5000

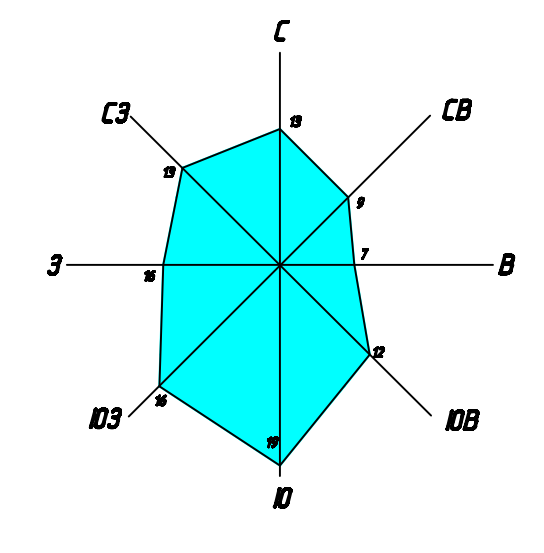

- НА РАСЧЕТ**  
ООС:
- УСЛОВНЫЕ ОБОЗНАЧЕНИЯ**
- ПРЕДЛАГАЕМАЯ ГРАНИЦА Г. МЕЗЕНИ
  - ГРАНИЦЫ Г. МЕЗЕНИ
  - ИМЕНА КВАРТАЛОВ
- ТЕРРИТОРИАЛЬНЫЕ ЗОНЫ**
- ЖИЛОЙ ЗАСТРОЙКИ**
    - ИНДИВИДУАЛЬНЫЕ ЖИЛЬНЫЕ ДОМА
    - МАЛОЭТАЖНАЯ МНОГOKВАРТИРНАЯ ЖИЛОЙ ЗАСТРОЙКИ
    - ОБЩЕСТВЕННО-ДЕЛОВОЙ ЗАСТРОЙКИ
    - ВСЕХ ВИДОВ ОБЩЕСТВЕННО-ДЕЛОВОЙ ЗАСТРОЙКИ
    - УЧРЕЖДЕНИЙ ЗДРАВООХРАНЕНИЯ И СОЦИАЛЬНОГО ОБЕСПЕЧЕНИЯ
    - ПРОИЗВОДСТВЕННЫХ ПРЕДПРИЯТИЙ
    - ПРОМЫШЛЕННЫХ ПРЕДПРИЯТИЙ
    - ОБЪЕКТОВ ТРАНСПОРТНОЙ ИНФРАСТРУКТУРЫ
    - АВТОТРАНСПОРТНЫХ ПРЕДПРИЯТИЙ И ГАРАЖЕЙ
    - ВОЗДУШНОГО ТРАНСПОРТА
    - ВОДНОГО ТРАНСПОРТА
    - ОБЪЕКТОВ ИНЖЕНЕРНОЙ ИНФРАСТРУКТУРЫ
    - РЕКРЕАЦИИ
    - ЗЕЛЕНЫХ НАСАЖДЕНИЙ ОБЩЕГО ПОЛЬЗОВАНИЯ: САДОВ, ПАРКОВ, СЕРЬЕЗ, БУЛЬВАРОВ
    - СПОРТИВНЫХ СООРУЖЕНИЙ
    - ЗЕЛЕНЫХ НАСАЖДЕНИЙ, ВЫПОЛНЯЮЩИХ САНИТАРНО-ЗАЩИТНУЮ ФУНКЦИЮ
    - СЕЛЬСКОХОЗЯЙСТВЕННОГО ИСПОЛЬЗОВАНИЯ
    - СПЕЦИАЛЬНОГО НАЗНАЧЕНИЯ
  - ▲ ДЕТСКИЕ ДОШКОЛЬНЫЕ УЧРЕЖДЕНИЯ (ДДУ)
  - ОБРАЗОВАТЕЛЬНЫХ УЧРЕЖДЕНИЙ (ОУ)
- ПРОЧЕЕ**
- АКВАТОРИИ
  - ЛЕНОЙ И КУСТАРНИКОВОЙ РАСТИТЕЛЬНОСТИ
  - БОЛОТ

- Расчетный срок: Первая очередь, Существующие
- ЭЛЕКТРОСНАБЖЕНИЕ**
- ЛИНИИ ЭЛЕКТРОПЕРЕДАЧ 0,4 КВ
  - ЛИНИИ ЭЛЕКТРОПЕРЕДАЧ 6 КВ
  - ЛИНИИ ЭЛЕКТРОПЕРЕДАЧ 6 КВ, ПРОКЛАДЫВАЕМЫЕ ПОД ЗЕМЛЕЙ
  - ТРАНСФОРМАТОРНЫЕ ПОДСТАНЦИИ
  - ЗАМЕНА ТРАНСФОРМАТОРНОЙ ПОДСТАНЦИИ
  - ЛИКВИДАЦИЯ ТРАНСФОРМАТОРНОЙ ПОДСТАНЦИИ
  - ДИЗЕЛЬНАЯ ЭЛЕКТРОСТАНЦИЯ
  - ОХРАННАЯ ЗОНА ЛЭП 6 КВ - 20 М
- ТЕПЛОСНАБЖЕНИЕ**
- КОТЕЛЬНЫЕ
  - ЛИКВИДИРУЕМЫЕ КОТЕЛЬНЫЕ
  - СЕТИ ТЕПЛОСНАБЖЕНИЯ\*
  - МАГИСТРАЛЬНЫЕ СЕТИ
- XXXX XXXX  
XXXX XXXX  
— ЛИКВИДИРУЕМЫЕ УЧАСТКИ ИНЖЕНЕРНЫХ СЕТЕЙ
- ПЕРЕНОС КОММУНИКАЦИЙ ПОД ЗЕМЛЮ

\* - Существующие сети теплоснабжения при введении централизованного теплоснабжения в дальнейшем используются как внутриквартальные тепловые сети (определяется соответствующим проектом).

1. Прокладку тепловых сетей рекомендуется совместить с системой водоснабжения.
2. Тепловые сети укладываются подземно.
3. Прокладка тепловых сетей и системы водоснабжения должна осуществляться между кромкой проезжей части и тротуаром (см. схему поперечных профилей улиц и проездов)

		205-СТП-1-171		№ 1934-001	
3	1	Зач.	7-15	05.05	
2	4	Зач.	3-14	02.14	
Архангельская область Муниципальное образование "Муниципальный район" Муниципальный округ ИТЗ по 19 мая 2010г.					
Исполн.	Исполн.	Исполн.	Исполн.	Исполн.	Исполн.
И.И.И.	И.И.И.	И.И.И.	И.И.И.	И.И.И.	И.И.И.
И.И.И.	И.И.И.	И.И.И.	И.И.И.	И.И.И.	И.И.И.
И.И.И.	И.И.И.	И.И.И.	И.И.И.	И.И.И.	И.И.И.
ГЕНЕРАЛЬНЫЙ ПЛАН, СОВМЕЩЕННЫЙ С ПРОЕКТОМ ПЛАНИРОВКИ Г. МЕЗЕНИ					
Схемы: ПП, ПТ, ПЗ				Лист: 19	
Лист инженерной инфраструктуры и благоустройства территории и озеленения г. Меzen					
ООО "ГЕО ТРАНС ПРОЕКТ"					