АРХАНГЕЛЬСКАЯ ОБЛАСТЬ

МО "МЕЗЕНСКИЙ МУНИЦИПАЛЬНЫЙ РАЙОН"

ГЕНЕРАЛЬНЫЙ ПЛАН, СОВМЕЩЕННЫЙ С ПРОЕКТОМ ПЛАНИРОВКИ Г. МЕЗЕНИ

ГЕНЕРАЛЬНЫЙ ПЛАН
(ОСНОВНОЙ ЧЕРТЕЖ)
М1:3000

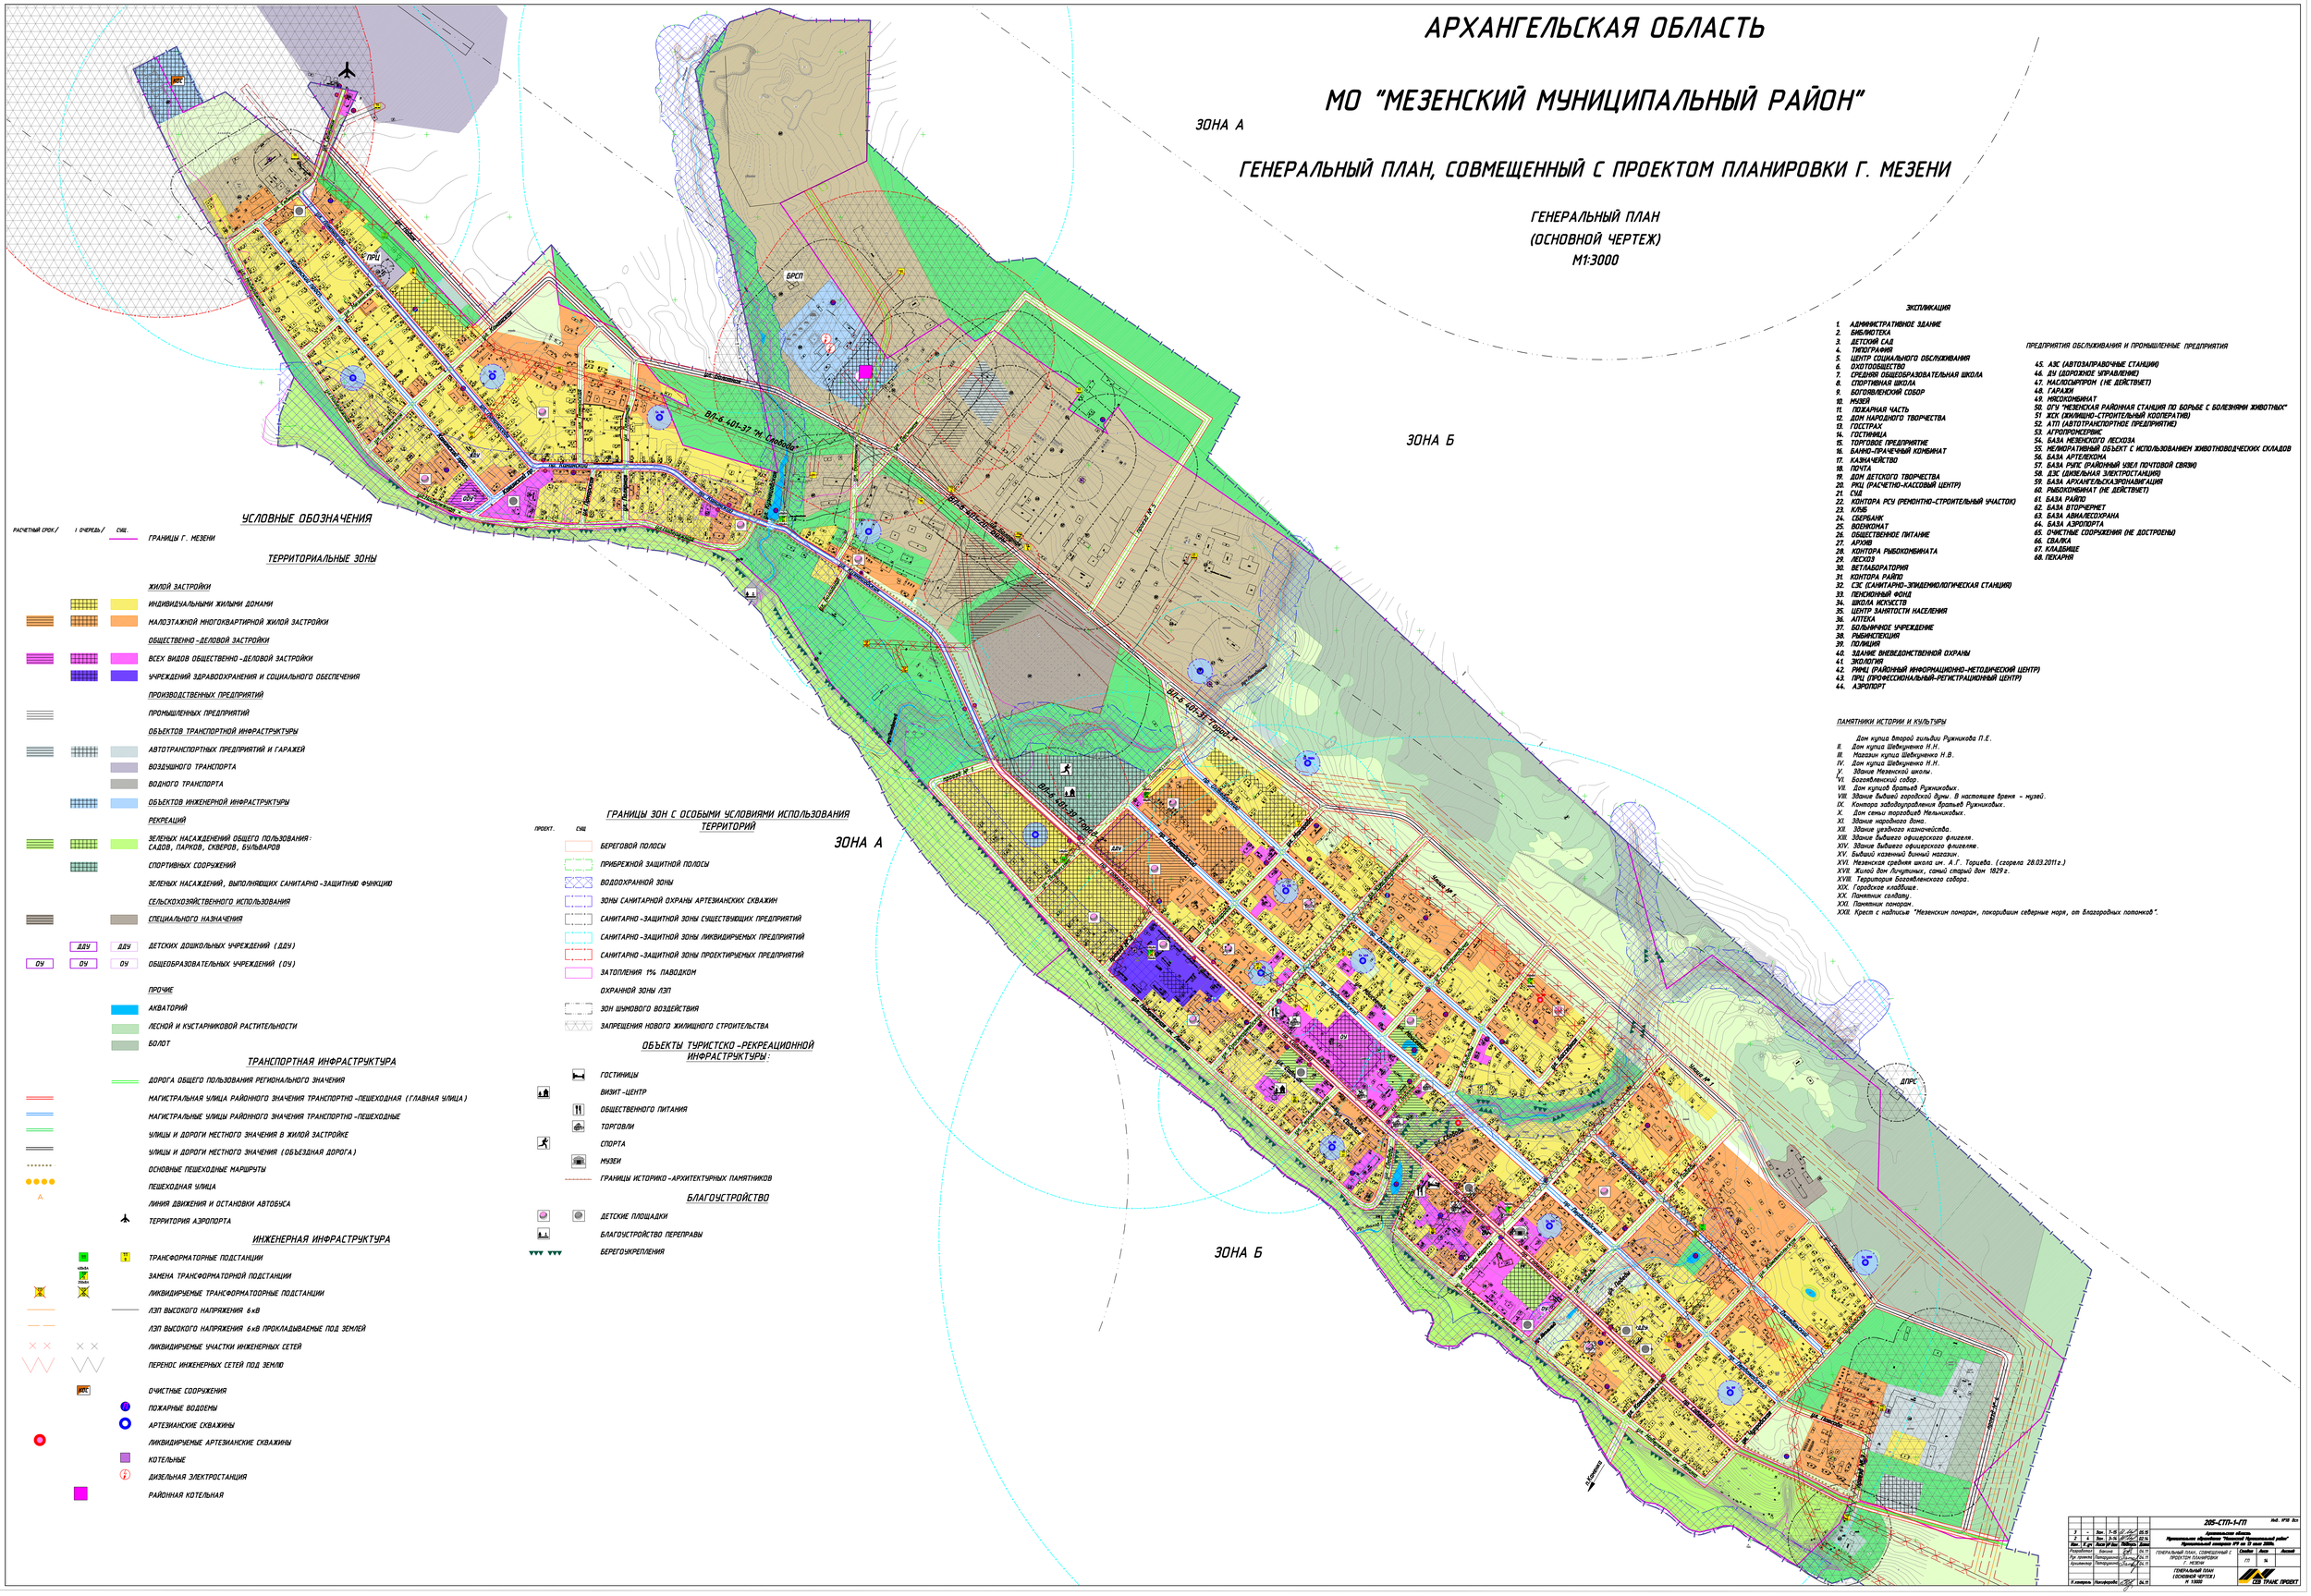
ЗОНА А
ЗОНА Б
ЗОНА А
ЗОНА Б
ВЛ-6 кВ
ВЛ-0,4 кВ
ВЛ-0,4 кВ
ВЛ-0,4